


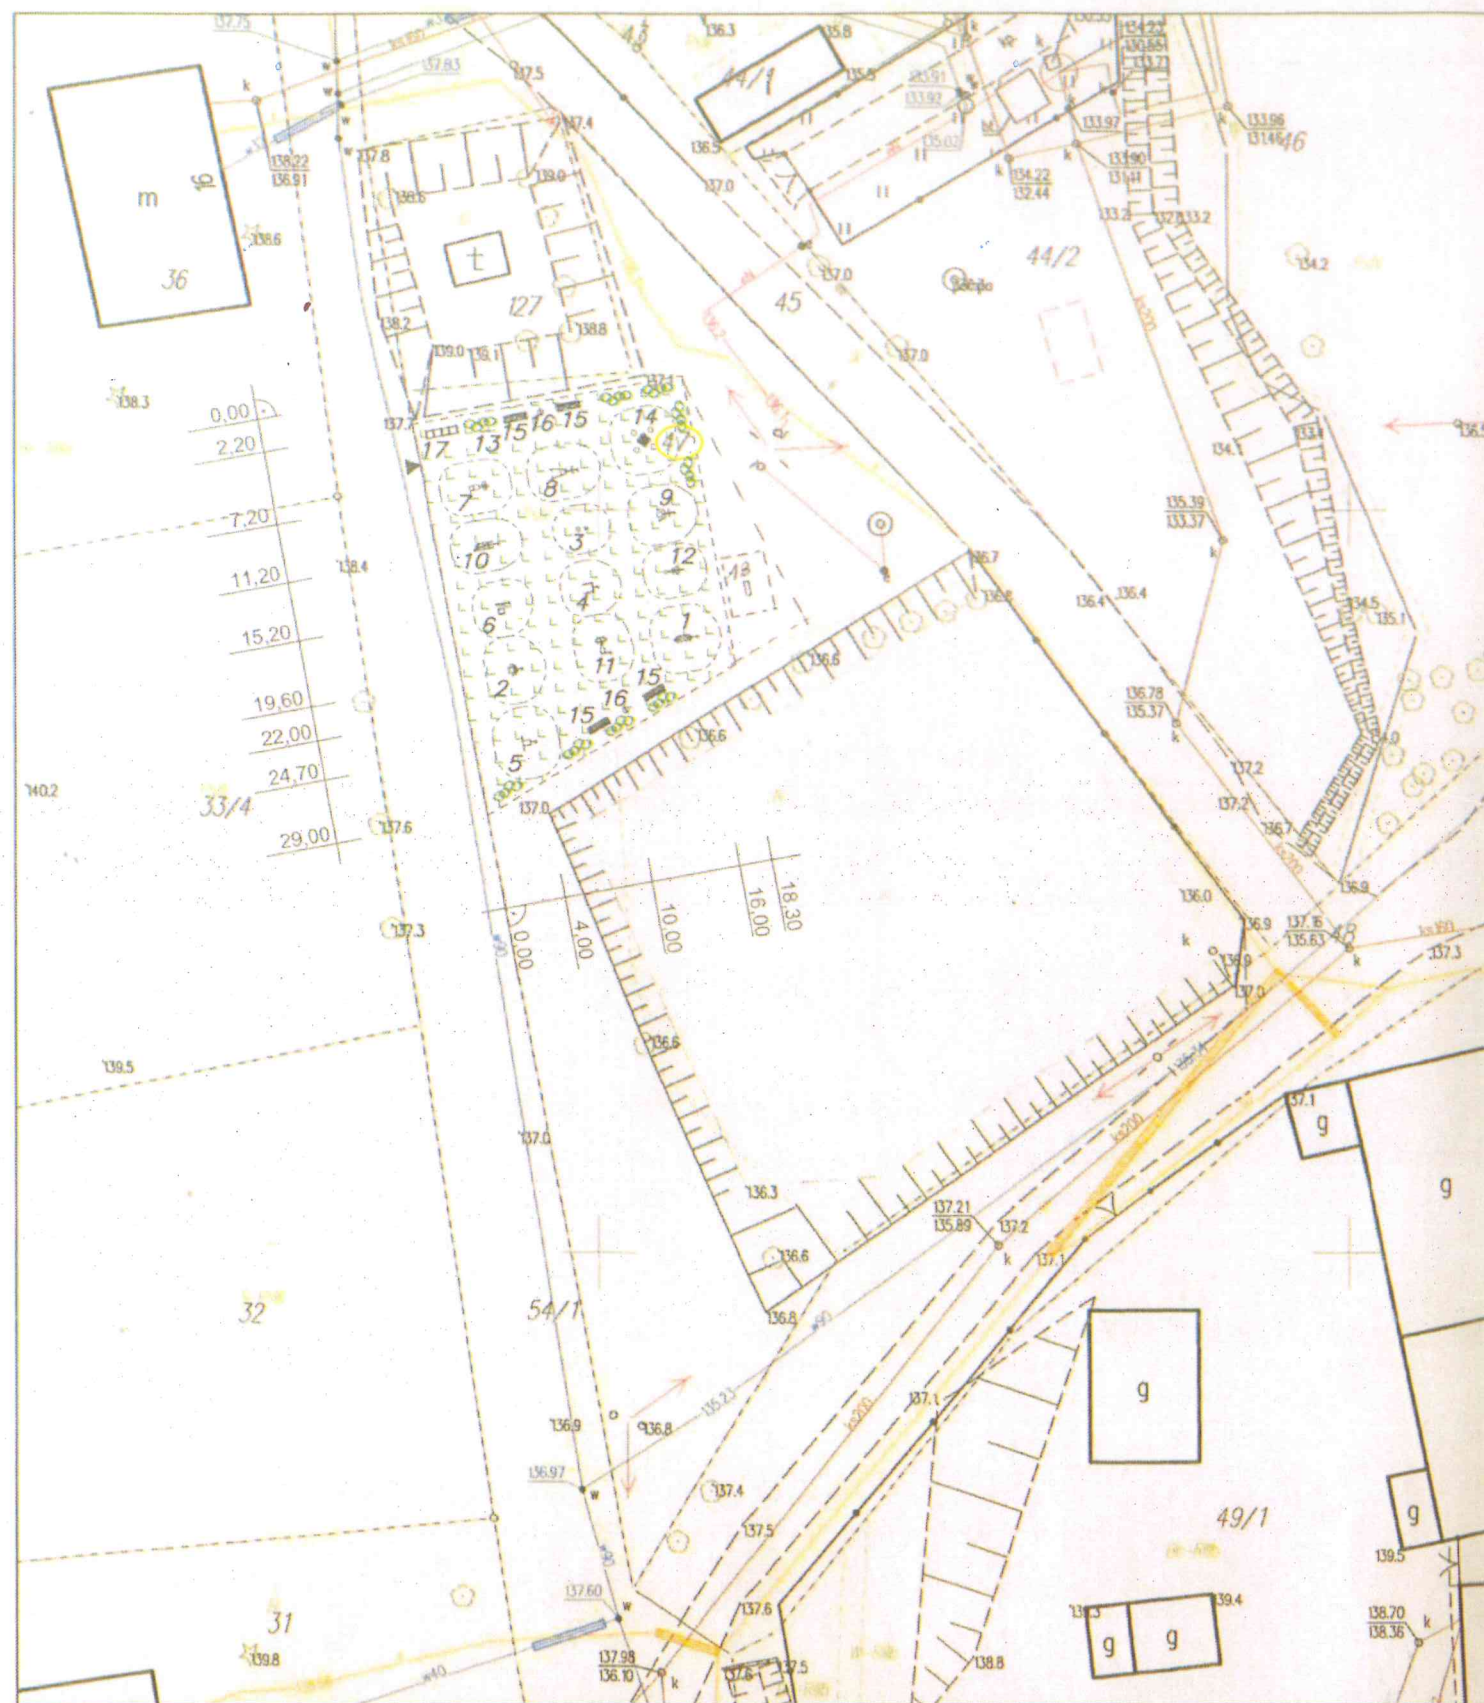

PROJEKT ZAGOSPODAROWANIA TERENU

1:500

Jankowo obr.4, dz. nr 47

LEGENDA

Silownia plenerowa

1. Biegacz
2. Wahadło
3. Twister
4. Drażek do podciągania
5. Drabinka
6. Prostownik grzbietu
7. Prasa nożna
8. Wyciąg górny
9. Wyciskanie siedząc
10. Orbitrek
11. Wiosłarz
12. Rowerek

Strefa relaksu

13. Tablica informacyjna -1 szt.
14. Stolik do gry w szachy -1 szt.
15. Ławka parkowa -4 szt.
16. Kosz na śmieci -2 szt.
17. Stojak na rowery -1 szt.
18. Kółko i krzyżyk - 1 szt.
- zielen niska

*Elementy spełniają normy
z Programu Rozwoju Małej
Infrastruktury sportowo-
rekreacyjnej o charakterze
wielopokoleniowym otwarte
strefy aktywnej - edycja 2018.*

mgr inż. Marian Wierzbowski
upr. bud. 127/87/OL

Gmina Świątki
11-008 Świątki 87
woj. warmińsko-mazurskie
NIP 7393467507 Regon 510743203

Za zgodność odpisu z oryginałem

15. LUT. 2018

SKAŁNIK GMINY

Oświadczam, że treść mapy, na której wykonano
niniejszy projekt jest zgodna z treścią mapy
zasadniczej poświadczanej przez organ prowadzący
państwowy zasób geodezyjny i kartograficzny;
identyfikator ewidencyjny materiału zasobu:
P.2814.2015.201 z dnia 02/02/2018

(Czytelny podpis projektanta)

Poświadczam zgodność niniejszej kopii z treścią materiału państwowego zasobu geodezyjnego i kartograficznego	
Organ prowadzący państwowy zasób geodezyjny i kartograficzny	STAROSTA OLSZTYŃSKI
Nazwa materiału zasobu	MAPA ZASADNICZA skala 1:500
Identyfikator ewidencyjny materiału zasobu	P.2814.2015.201
Data wykonania kopii	2018-02-02
Imię, nazwisko i podpis osoby reprezentującej organ	Natalia Budzińska-Marguard w Wydziale Geodezji

JEDNOSTKA UDOSTĘPNIAJĄCA: STAROSTWO POWIATOWE W OLSZTYNIE
Oznaczenie kancelaryjne wniosku: GD-PODGIK.6642.2 39C. 1C48

Województwo: warmińsko-mazurskie
Powiat: olsztyński
Jednostka ewid.: 281412_2 gm. Świątki
Obręb.: 0004 Jankowo

Układ współrzędnych: PL 2000
Układ wysokościowy: Kronsztadt 86

Dokument zawiera dane ewidencyjne niespełniające wymagań określonych w rozporządzeniu w sprawie ewidencji gruntów i budynków.

Sporządził(a): Natalia Rudzińska-Marguardt

Starostwo Powiatowe
w Olsztynie
Plac Bema 5
10-516 Olsztyn

Krzysztof Dobrosław Sztajnborn

Investor: Gmina Świątki 11-008 Świątki Świątki 87	Obiekt: Jankowo obr. 4, dz. nr 47 gm. Świątki
Nazwa rysunku: Projekt zagospodarowania terenu	Temat opracowania: Projektowana siłownia zewnętrzna wraz z małą architekturą
Projektant: mgr inż. Marian Wierzbowski upr. bud. 127/87/OL	Nr rysunku: 1
Podpis: <i>[Signature]</i>	Skala: 1:500
	Data: luty 2018