


PROJEKT
ZAGOSPODAROWANIA TERENU
1:500
Komalwy, obr.7 Konradowo, dz. nr 1/29

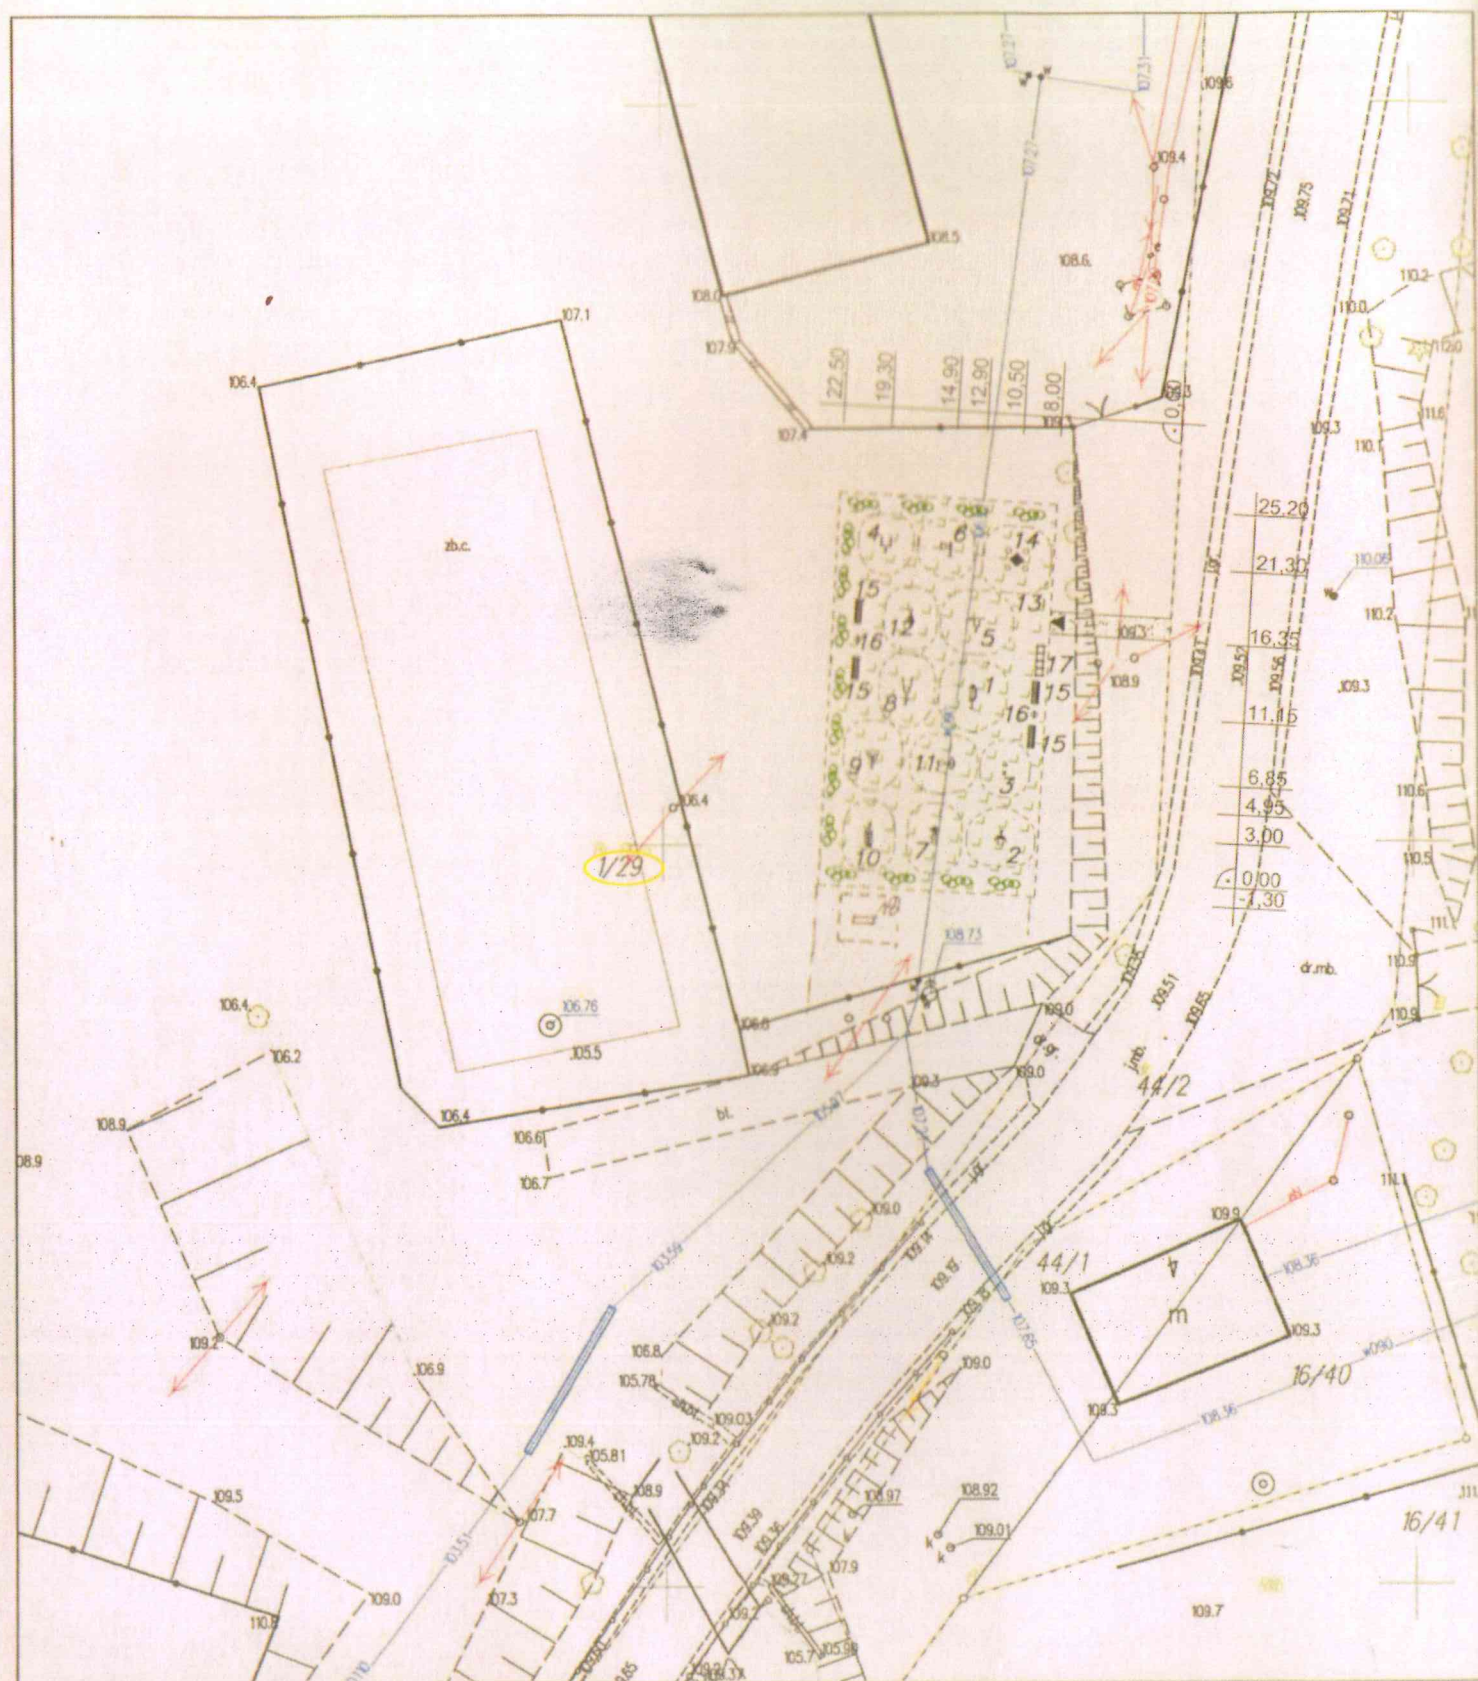

LEGENDA

Silownia plenerowa

1. Biegacz
2. Wahadło
3. Twister
4. Drajżek do podciągania
5. Drabinka
6. Prostownik grzbietu
7. Prasa nożna
8. Wyciąg górny
9. Wyciskanie siedząc
10. Orbitrek
11. Wioślarz
12. Rowerek

Strefa relaksu

13. Tablica informacyjna -1 szt.
 14. Stolik do gry w szachy -1 szt.
 15. Ławka parkowa -4 szt.
 16. Kosz na śmieci -2 szt.
 17. Stojak na rowery -1 szt.
 18. Kółko i krzyżyk -1 szt.
- zielen niska

Elementy spełniające normy
z Programu Rozwoju Małej
Infrastruktury sportowo-rekreacyjnej
o charakterze wielopokoleniowym
otwarte Strefy Aktywności
- edycja 2018.

mgr inż. Marian Wierzbowski
upr. bud. 127/87/OL

mgr inż. Marian Wierzbowski
upr. bud. 127/87/OL

Poświadczam zgodność niniejszej kopii z treścią materiału państwowego zasobu geodezyjnego i kartograficznego	
Organ prowadzący państwowy zasób geodezyjny i kartograficzny	STAROSTA OLSZTYŃSKI
Nazwa materiału zasobu	MAPA ZASADNICZA skala 1:500
Identyfikator ewidencyjny materiału zasobu	P.2814.2015.201
Data wykonania kopii	2018-02-02
Imię, nazwisko i podpis osoby reprezentującej organ	mgr inż. Marian Wierzbowski upr. bud. 127/87/OL

JEDNOSTKA UDOSTĘPNIAJĄCA: STAROSTWO POWIATOWE W OLSZTYNIE
Oznaczenie kancelaryjne wniosku: GD-PODGIK.6642.2 39c 2018

Województwo: warmińsko-mazurskie
Powiat: olsztyński
Jednostka ewid.: 281412_2 gm. Świątki
Obręb.: 0007 Konradowo

Układ współrzędnych: PL 2000
Układ wysokościowy: Kronsztadt 86

Dokument zawiera dane ewidencyjne niespełniające wymagań określonych w rozporządzeniu w sprawie ewidencji gruntów i budynków.

Sporządził(a): Natalia Rudzińska-Marguardt

Starostwo Powiatowe
w Olsztynie
Plac Berna 5
10-516 Olsztyn

Oświadczam, że treść mapy, na której wykonano niniejszy projekt jest zgodna z treścią mapy zasadniczej poświadczanej przez organ prowadzący państwowy zasób geodezyjny i kartograficzny; identyfikator ewidencyjny materiału zasobu: P.2814.2015.201 z dnia 02/02/2018

mgr inż. Marian Wierzbowski
upr. bud. 127/87/OL
(Czytelny podpis projektanta)

Inwestor: Gmina Świątki 11-008 Świątki Świątki 87		Obiekt: Komalwy obr. 7 Konradowo, dz. nr 1/29 gm. Świątki	
Nazwa rysunku: Projekt zagospodarowania terenu		Temat opracowania: Projektowana siłownia zewnętrzna wraz z małą architekturą	
Projektant: mgr inż. Marian Wierzbowski upr. bud. 127/87/OL	Podpis: [Signature]	Nr rysunku: 1	Skala: 1:500 Data: luty 2018