


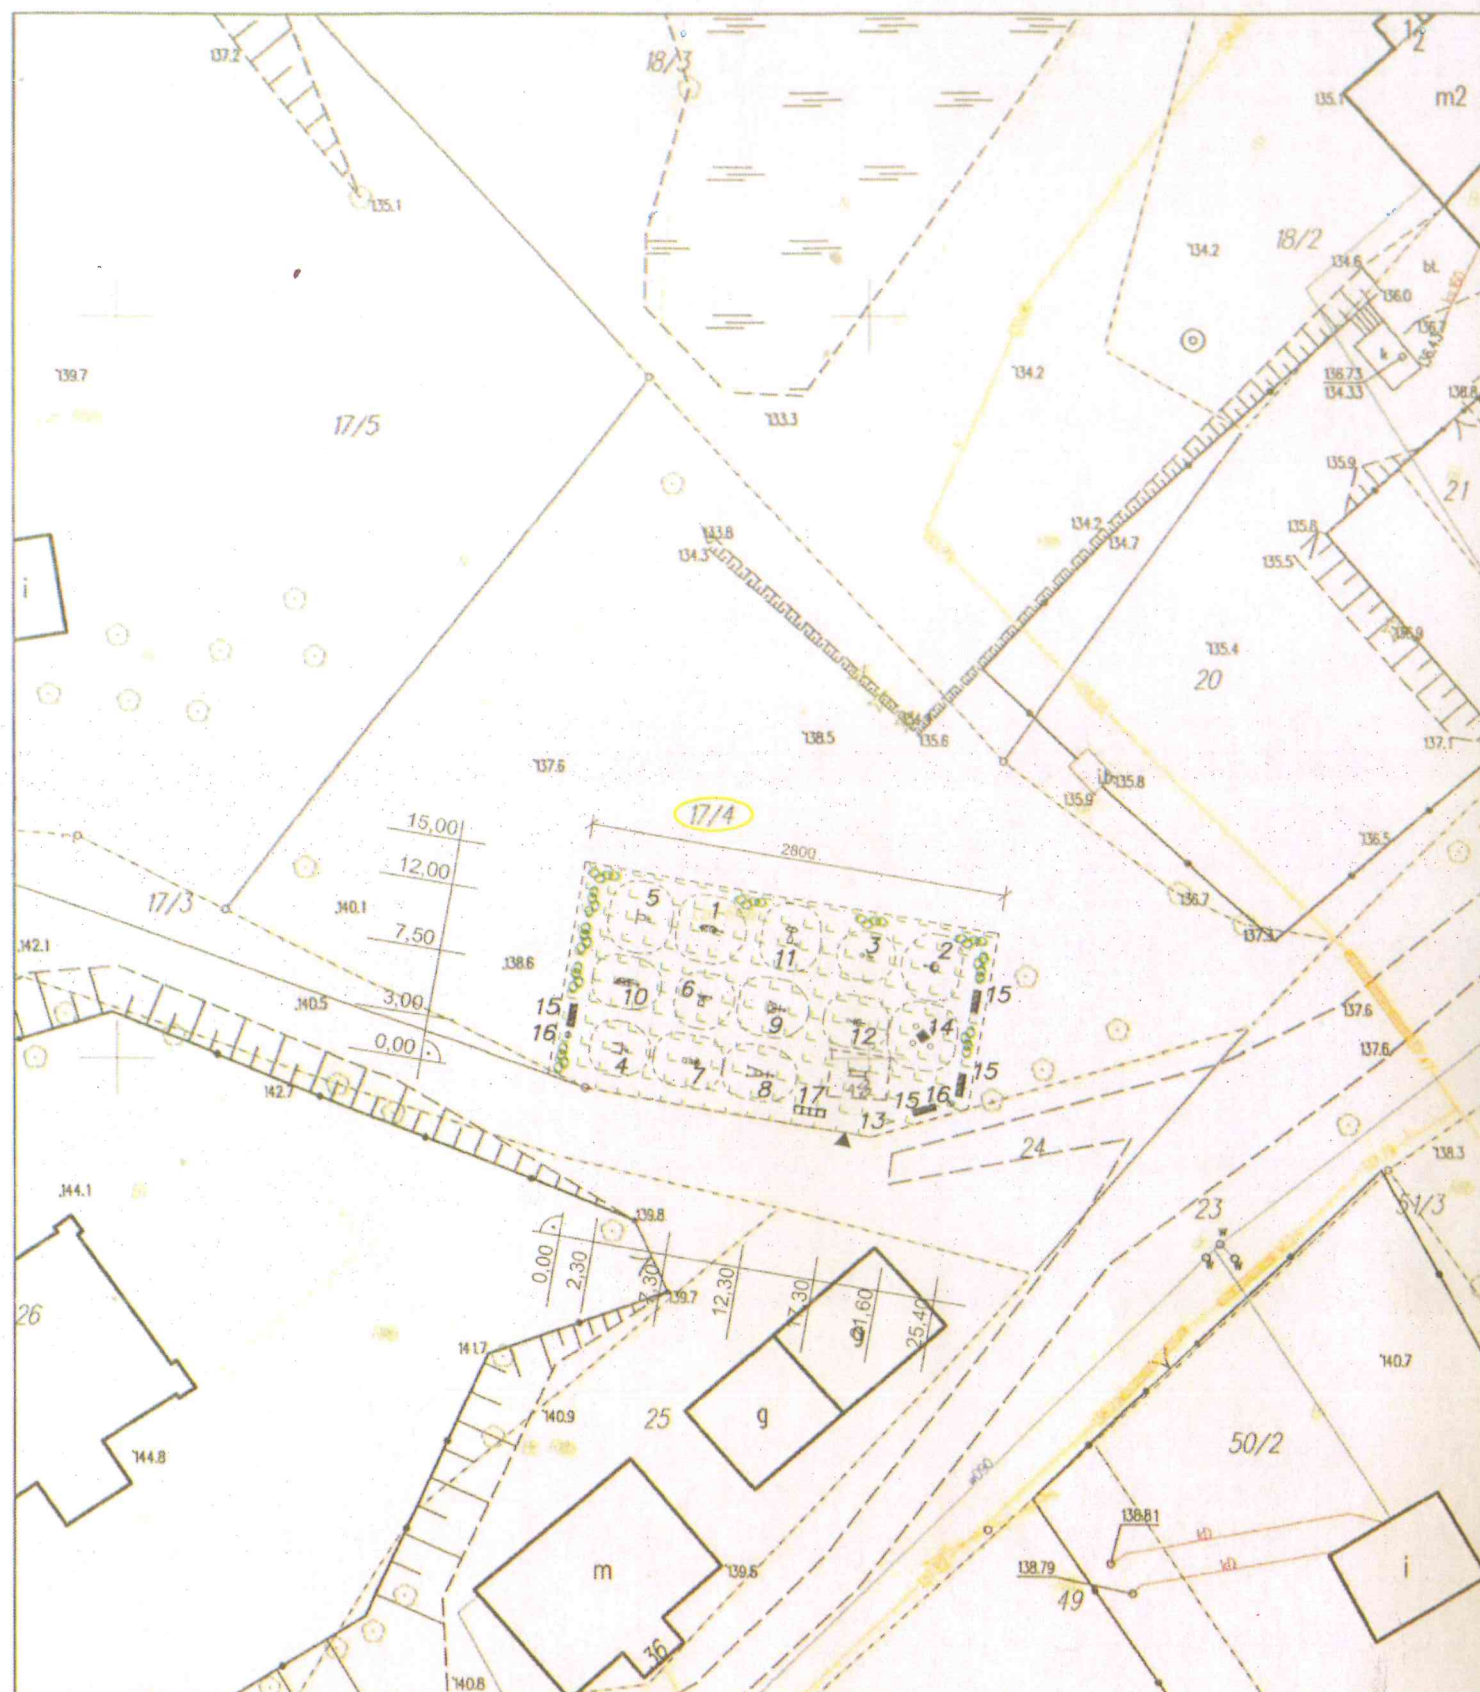

|   |                                                                                                |
|---|------------------------------------------------------------------------------------------------|
| Poświadcza się zgodność niniejszej kopii z treścią materiału państwowego zasobu geodezyjnego i kartograficznego |                                                                                                |
| Organ prowadzący państwowy zasób geodezyjny i kartograficzny                                                    | STAROSTA OLSZTYŃSKI                                                                            |
| Nazwa materiału zasobu                                                                                          | MAPA ZASADNICZA<br>skala 1:500                                                                 |
| Identyfikator ewidencyjny materiału zasobu                                                                      | P.2814.2015.201                                                                                |
| Data wykonania kopii                                                                                            | 2018-02-02                                                                                     |
| Imię, nazwisko i podpis osoby reprezentującej organ                                                             | z up. STAROSTY OLSZTYŃSKIEGO<br>Natalia Rudzińska-Marguardt<br>referent<br>w Wydziale Geodezji |

JEDNOSTKA UDOSTĘPNIAJĄCA: STAROSTWO POWIATOWE W OLSZTYNIE  
Oznaczenie kancelaryjne wniosku: GD-PODGIK.6642.2 390.2018

Województwo: warmińsko-mazurskie  
Powiat: olsztyński  
Jednostka ewid.: 281412\_2 gm. Świątki  
Obręb.: 0012 Włodowo

Układ współrzędnych: PL 2000  
Układ wysokościowy: Kronsztadt 86  
Dokument zawiera dane ewidencyjne niespełniające wymagań określonych w rozporządzeniu w sprawie ewidencji gruntów i budynków.

Sporządził(a): Natalia Rudzińska-Marguardt

Starostwo Powiatowe  
w Olsztynie  
Plac Bema 5

# PROJEKT ZAGOSPODAROWANIA TERENU

1:500

Włodowo obr.12, dz. nr 17/4

Za zgodność napisu z oryginałem  
15 LUT. 2018  
Data.....podpis: Sławomir Kowalczyk

## LEGENDA

Silownia plenerowa

1. Biegacz
2. Wahadło
3. Twister
4. Drążek do podciągania
5. Drabinka
6. Prostownik grzbietu
7. Prasa nożna
8. Wyciąg górny
9. Wyciskanie siedząc
10. Orbitrek
11. Wioślarz
12. Rowerek

Strefa relaksu

13. Tablica informacyjna -1 szt.
14. Stolik do gry w szachy -1 szt.
15. Ławka parkowa -4 szt.
16. Kosz na śmieci -2 szt.
17. Stojak na rowery -1 szt.

18. Kółko i linijka 1 szt.

- zielen niska

Elementy sportowej nawy  
z Programu Rozwoju Małej  
Infrastruktury sportowo-rekreacyjnej  
o charakterze wielopokoleniowym  
Otwarte strefy Aktywności  
- edycja 2018.

mgr inż. Marian Wierzbowski  
upr. bud. 127/87/OL

mgr inż. Marian Wierzbowski  
upr. bud. 127/87/OL

Oświadczam, że treść mapy, na której wykonano niniejszy projekt jest zgodna z treścią mapy zasadniczej poświadczanej przez organ prowadzący państwowy zasób geodezyjny i kartograficzny; identyfikator ewidencyjny materiału zasobu: P.2814.2015.201 z dnia 02/02/2018

mgr inż. Marian Wierzbowski  
upr. bud. 127/87/OL  
(Czytelny podpis projektanta)

|                                                                   |                               |                                                                                 |                 |                    |
|-------------------------------------------------------------------|-------------------------------|---------------------------------------------------------------------------------|-----------------|--------------------|
| Inwestor:<br>Gmina Świątki<br>11-008 Świątki<br>Świątki 87        |                               | Obiekt:<br>Włodowo<br>obr. 12, dz. nr 17/4<br>gm. Świątki                       |                 |                    |
| Nazwa rysunku:<br>Projekt zagospodarowania terenu                 |                               | Temat opracowania:<br>Projektowana siłownia zewnętrzna wraz z małą architekturą |                 |                    |
| Projektant:<br>mgr inż. Marian Wierzbowski<br>upr. bud. 127/87/OL | Podpis:<br><i>[Signature]</i> | Nr rysunku:<br>1                                                                | Skala:<br>1:500 | Data:<br>luty 2018 |