


PROJEKT
ZAGOSPODAROWANIA TERENU
1:500
Worławki obr.13, dz. nr 28/20

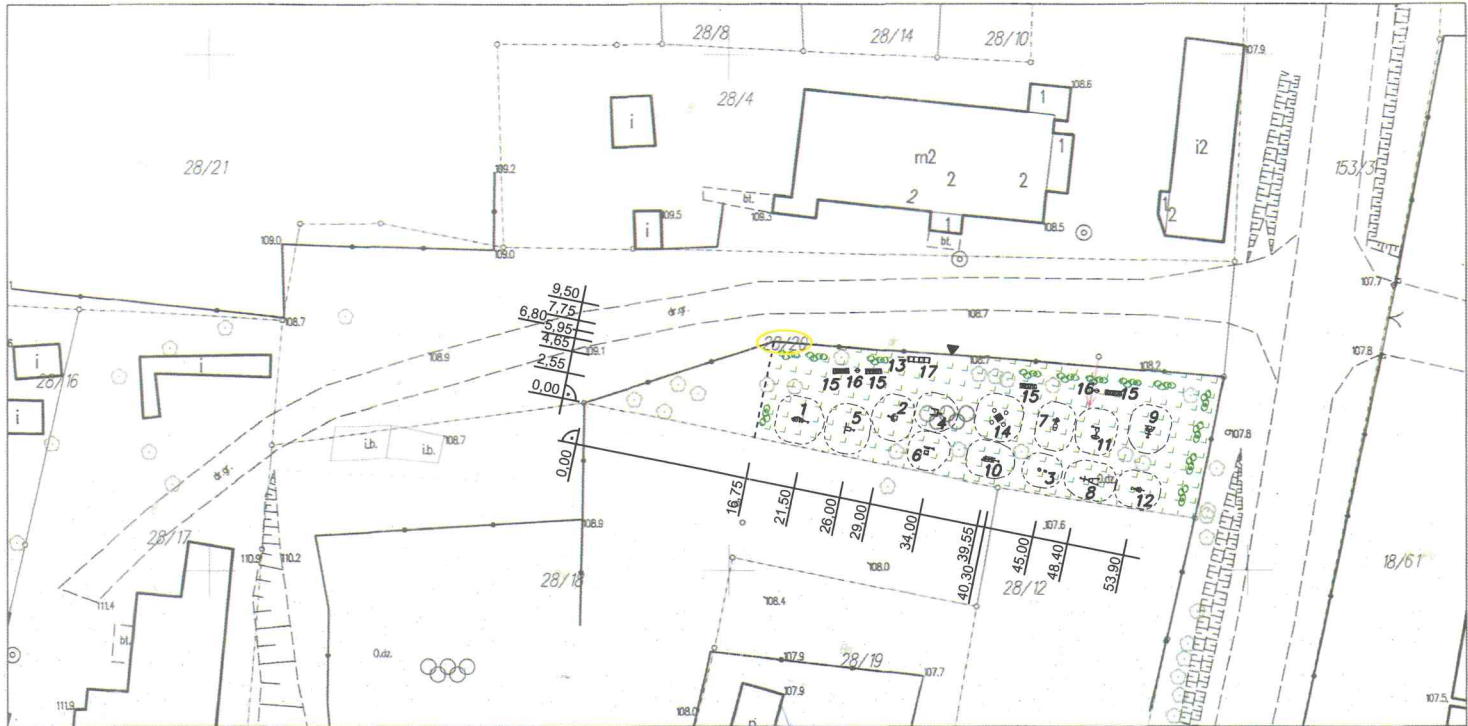

Poświadczam zgodność niniejszej kopii z treścią materiału państwowego zasobu geodezyjnego i kartograficznego	
Organ prowadzący państwowy zasób geodezyjny i kartograficzny	STAROSTA OLSZTYŃSKI
Nazwa materiału zasobu	MAPA ZASADNICZA skala 1:500
Identyfikator ewidencyjny materiału zasobu	P.2814.2015.201
Data wykonania kopii	2018-02-02
Imię, nazwisko i podpis osoby reprezentującej organ	Natalia Rudzińska-Margardt referent w Wydziale Geodezji

JEDNOSTKA UDOSTĘPNIAJĄCA: STAROSTWO POWIATOWE W OLSZTYNIE
Oznaczenie kancelaryjne wniosku: GD-PODG.6642.2 b.p.c. 2018

Województwo: warmińsko-mazurskie
Powiat: olsztyński
Jednostka ewid.: 281412_2 gm. Świątki
Obręb.: 0013 Worławki
Układ współrzędnych: PL 2000
Układ wysokościowy: Kronsztadt 96
Dokument zawiera dane ewidencyjne niespełniające wymagań określonych w rozporządzeniu w sprawie ewidencji gruntów i budynków.

Sporządził(a): Natalia Rudzińska-Margardt

Starostwo Powiatowe
w Olsztynie
Plac Bema 5
10-516 Olsztyn
60-

LEGENDA

Siłownia plenerowa

1. Biegacz
2. Wahadło
3. Twister
4. Drażek do podciągania
5. Drabinka
6. Prostownik grzbietu
7. Prasa nożna
8. Wyciąg górny
9. Wyciskanie siedząc
10. Orbitrek
11. Wioślarz
12. Rowerek

Strefa relaksu

13. Tablica informacyjna -1 szt.
14. Stolik do gry w szachy -1 szt.
15. Ławka parkowa -4 szt.
16. Kosz na śmieci -2 szt.
17. Stojak na rowery -1 szt.

 - zieleń niska

Oświadczam, że treść mapy, na której wykonano niniejszy projekt jest zgodna z treścią mapy zasadniczej poświadczanej przez organ prowadzący państwowy zasób geodezyjny i kartograficzny, identyfikator ewidencyjny materiału zasobu: P.2814.2015.201 z dnia 02/02/2018

(Czytelny podpis projektanta)

Inwestor: Gmina Świątki 11-008 Świątki Świątki 87		Obiekt: Worławki obr. 13, dz. nr 28/20 gm. Świątki	
Nazwa rysunku: Projekt zagospodarowania terenu		Temat opracowania: Projektowana siłownia zewnętrzna wraz z małą architekturą	
Projektant: mgr inż. Marian Wierzbowski upr. bud. 127/87/OL	Podpis:	Nr rysunku: 1	Skala: 1:500
		Data: luty 2018	