


PROJEKT
ZAGOSPODAROWANIA TERENU
1:500

Żardeniki, obr. 13 Worławki, dz. nr 28/20

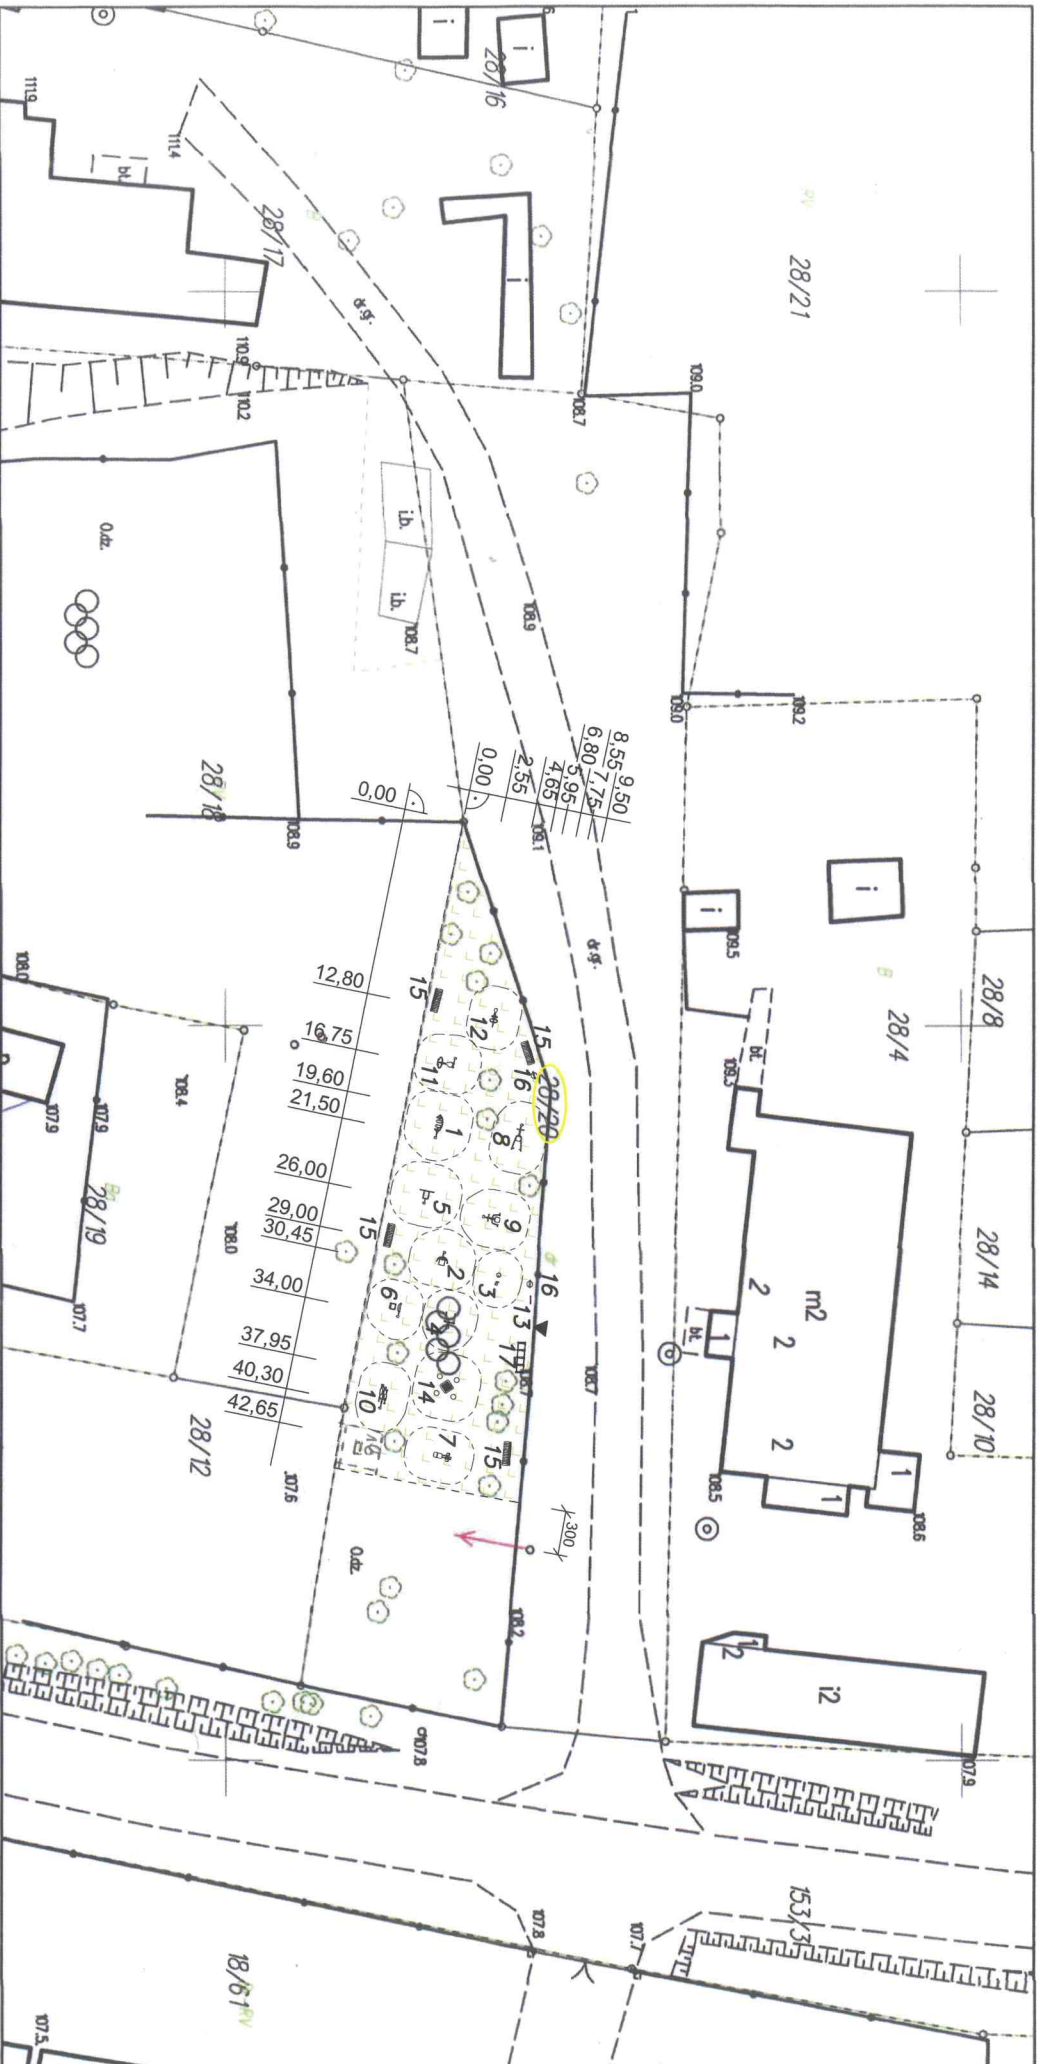

Poswiadcza się zgodność niniejszej kopii z treścią materiału państwowego zasobu geodezyjnego i kartograficznego	STAROSTA OLSZTYŃSKI
Organ prowadzący państwowy zasób geodezyjny i kartograficzny	MAPA ZASADNICZA
Nazwa materiału zasobu	skala 1:500
Identyfikator ewidencyjny materiału zasobu	P. 2814.2015.201
Data wykonania kopii	2018-02-02
Imię, nazwisko i podpis osoby reprezentującej organ	upr. bud. 127/87/OL mgr inż. Marianna Wierzbowska Natalia Rudzińska-Margardt referent Wydział Geodezji

JEDNOSTKA UDOSTĘPIAJĄCA: STAROSTWO POWIATOWE W OLSZTYNIE
Oznaczenie kancelaryjne wniosku: GD-PODGK.6642.2 39c.2c1k
Województwo: warmińsko-mazurskie
Powiat: olsztyński
Jednostka ewid.: 281412.2 gm. Świątki
Obręb.: 0013 Worławki
Układ współrzędnych: PL 2000
Układ wysokościowy: Kronszadt 86
Dokument zawiera dane ewidencyjne niepełniające wymagań określonych w rozporządzeniu w sprawie ewidencji gruntów i budynków.
Sporządził(a): Natalia Rudzińska-Margardt

Starostwo Powiatowe
w Olsztynie
Plac Bema 5
10-516 Olsztyn
-60-

LEGENDA

Siłownia plenerowa

1. Biegacz
2. Wahadło
3. Twister
4. Drajżek do podciągania
5. Drabinka
6. Prostownik grzbietu
7. Prasa nożna
8. Wyciąg górny
9. Wyciskanie siedząc
10. Orbitrek
11. Wiosłarz
12. Rowerek

Strefa relaksu

13. Tablica informacyjna -1 szt.
14. Stolik do gry w szachy -1 szt.
15. Ławka parkowa -4 szt.
16. Kosz na śmieci -2 szt.
17. Stojak na rowery -1 szt.
18. kółko i linijka -1 szt.
- zielen niska

mgr inż. Marianna Wierzbowska
upr. bud. 127/87/OL

Elementy siłowni plenerowej z Programu Rozwoju Miast, Infrastruktury Sportowo-Rekreacyjnej o charakterze wielopokoleniowym otwarte strefy Aktywności - edycja 2018

mgr inż. Marianna Wierzbowska
upr. bud. 127/87/OL

Oświadczam, że treść mapy, na której wykonano niniejszy projekt jest zgodna z treścią mapy zasadniczej poswiadczonej przez organ prowadzący państwowy zasób geodezyjny i kartograficzny; identyfikator ewidencyjny materiału zasobu: P. 2814.2015.201 z dnia 02/02/2018

mgr inż. Marianna Wierzbowska
upr. bud. 127/87/OL
(Czytelny podpis projektanta)

Investor:	Obiekt:
Gmina Świątki	Żardeniki
11-008 Świątki	obr. 13 Worławki, dz. nr 28/20
Świątki 87	gm. Świątki
Nazwa rysunku:	Temat opracowania:
Projekt zagospodarowania terenu	Projektowana siłownia zewnętrzna wraz z małą architekturą
Projektant:	Nr rysunku:
mgr inż. Marianna Wierzbowska	1
upr. bud. 127/87/OL	Podpis:
	Skala:
	1:500
	Data:
	Luty 2018