

Uchwała Nr XXXI/ 197 /2010

Rady Gminy Świątki

z dnia 1 marca 2010 roku

w sprawie: przystąpienia do sporządzenia miejscowego planu zagospodarowania przestrzennego fragmentu gminy Świątki w obrębie Brzydowo, Kalisty, Włodowo.

Na podstawie art. 18 ust.2 pkt 5 ustawy z dnia 8 marca 1990 r. o *samorządzie gminnym* (tekst jednolity: Dz. U. z 2001 roku Nr 142 poz. 1591 z późniejszymi zmianami) zgodnie z art. 14 w związku z art. 27 ustawy z dnia 27 marca 2003 r. o planowaniu i zagospodarowaniu przestrzennym (Dz. U. z 2003 roku Nr 80 poz. 717 z późniejszymi zmianami) **Rada Gminy Świątki u c h w a l a , co następuje:**

§ 1.

Przystępuje się do sporządzenia miejscowego planu zagospodarowania przestrzennego fragmentu gminy Świątki w obrębie Brzydowo, Kalisty i Włodowo, z przeznaczeniem pod elektrownie wiatrowe

§ 2.

Granice obszaru objętego miejscowym planem zagospodarowania przestrzennego przedstawione są na załącznikach graficznych oznaczonych jako Załączniki nr 1, 2, 3 stanowiących integralną część niniejszej uchwały.

§ 3.

Przedmiotem opracowania jest ustalenie przeznaczenia terenów oraz określenie sposobów ich zagospodarowania i zabudowy zgodnie z przedstawionym wnioskiem.

§ 4.

Zakres opracowania określa art. 15 cytowanej na wstępie ustawy o planowaniu i zagospodarowaniu przestrzennym.


§ 5.


Wykonanie uchwały powierza się Wójtowi Gminy.

§ 6.


Uchwała wchodzi w życie z dniem podjęcia i podlega ogłoszeniu poprzez rozplakatowanie na tablicach ogłoszeń na terenie gminy.

Przewodniczący Rady Gminy

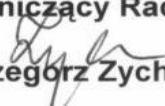
Grzegorz Zych

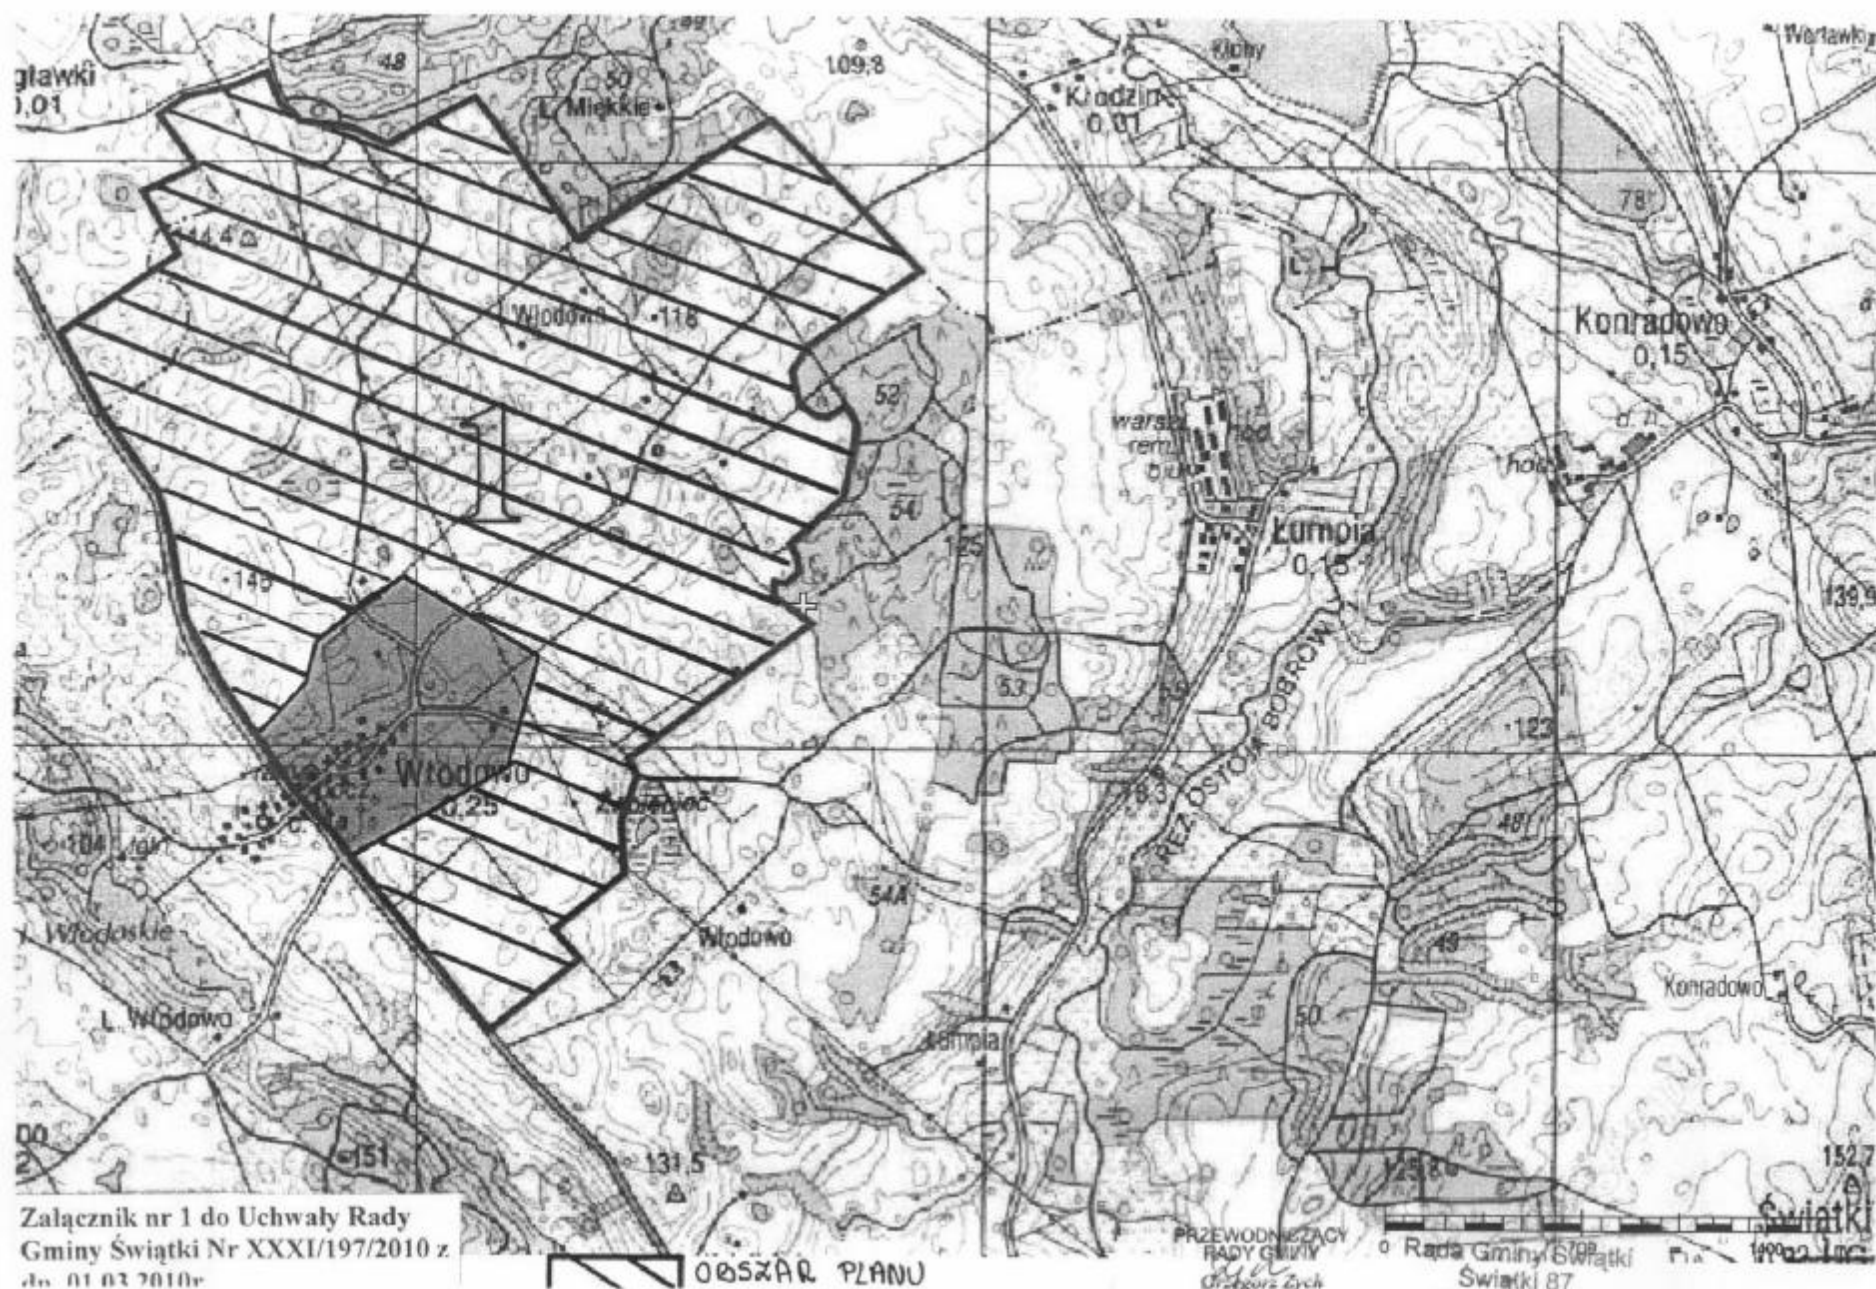

Załącznik nr 1 do Uchwały Rady
Gminy Świątki Nr XXXI/197/2010 z
dn. 01.03.2010r.

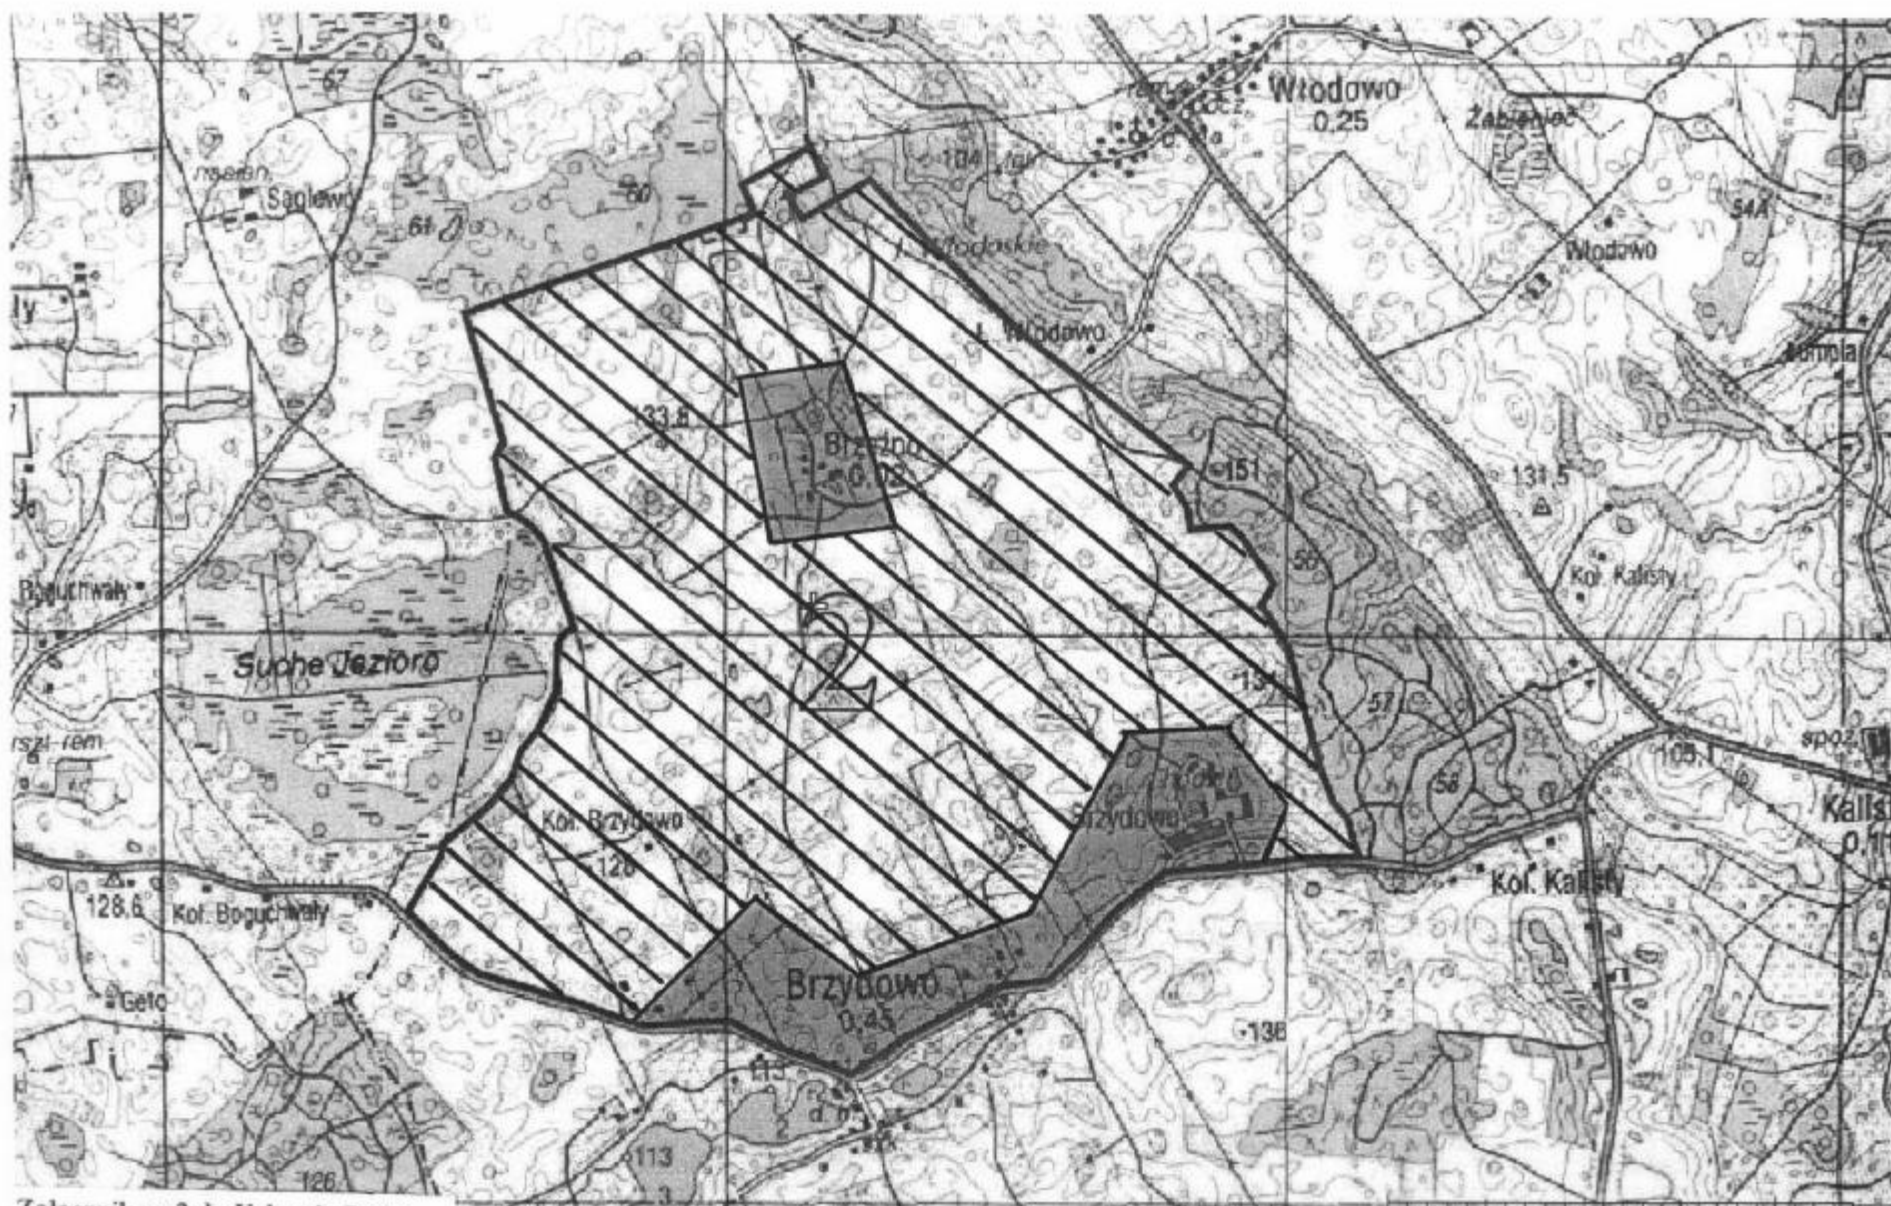

Załącznik nr 2 do Uchwały Rady
Gminy Świątki Nr XXXI/197/2010 z
dn. 01.03.2010r

 **OBSZAR PLANU**

PRZEWODNICZĄCY
RADY GMINY
Grzegorz Zych

Rada Gminy Świątki
Świątki 87
11-008 Świątki

