



AGENCJA NIERUCHOMOŚCI ROLNYCH
ODDZIAŁ TERENOWY W OLSZTYNIE
Gospodarstwo Skarbu Państwa Klewki z siedzibą w Olsztynie
ul. Bałtycka 65, 10-175 Olsztyn
tel. (089) 523-91-55, fax. (089) 523-91-54

Olsztyn dnia 29.09. 2008r


OL-KL-SGZ-pfz-4201-44 /08/MW

Pracownia Usług Projektowych
Dobrol
Józef Dobrowolski
10-457 Olsztyn
ul. Wyszyńskiego 24/88

Agencja Nieruchomości Rolnych Oddział Terenowy w Olsztynie Gospodarstwo Skarbu Państwa Klewki z siedzibą w Olsztynie pozytywnie uzgadnia projekt sieci kanalizacji sanitarnej grawitacyjnej i tłocznej przebiegającej przez nasze działki numer 193/3, 193/2, 136/1, 133, 103/4, 130/6, 102/2, 141/7 położone w obrębie Kwieciewo gmina Świątki oraz działki numer 82/3, 42/1, 44 położone w obrębie Jankowo gmina Świątki zgodnie z załączoną mapą ewidencyjną w skali 1:5000 i wyraża zgodę na wejście na grunt.

Z poważaniem

ADMINISTRATOR

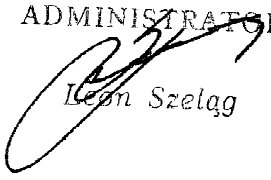
Leon Szeląg

Lidzbark Warmiński, dnia 2008-12-11

SGZ-LW-pgr-4201-^{294/2828}.../2008/JS

**Pracownia Usług Projektowych
DOBROL
Józef Dobrowolski
ul. Kard. Wyszyńskiego 24/88
10 - 457 Olsztyn**

Nawiązując do pisma z dnia **05.09.2008 r.** Agencja Nieruchomości Rolnych Oddział Terenowy w Olsztynie Gospodarstwo Skarbu Państwa w Lidzbarku Warmińskim wyraża zgodę na przejście sieci sanitarnej grawitacyjnej i tłocznej w miejscowościach Świątki, Jankowo, Drzazgi i Kwiecewo przez pozostające w zasobie Agencji grunty działek:
Nr 565/17, 565/30, 567/10, 571/57, 571/72, 561/14, 219/10, 83/4, 561/41, 561/42, 561/40, 561/16 położonych w obrębach Kwiecewo i Jankowo, gm. Świątki,
– zgodnie z załączonym projektem sieci sanitarnej grawitacyjnej i tłocznej, pod warunkiem:

- uzyskania prawem wymaganych uzgodnień i decyzji,
- realizacji robót zgodnie z zatwierdzonym projektem,
- dokonania stosownych odbiorów,
- uporządkowania terenu po zakończeniu prac,
- utrzymywania budowli w należnym stanie technicznym.

Niżej wymienione działki są przedmiotem umów dzierżaw:

Działki nr 561/41, 561/42, 83/4 obręb Kwiecewo – Jaworski Zbigniew, Września 66 a, 11-042 Jankowo,
Działki nr 561/40, 219/10, 565/30, 567/10, 571/72, obręb Kwiecewo
- AGROPOL Sp. z o.o. Kwiecewo 71, 11-008 Świątki

Termin wejścia na grunt i wypłacenie odszkodowań za ewentualne straty w uprawach należy uzgadniać z dzierżawcami przedmiotowych działek.

Wszelkie prace inwestor przeprowadzi na własny koszt, zgodnie z obowiązującymi przepisami, przy najmniejszym obciążeniu środowiska naturalnego, bez prawa ubiegania się o zwrot poniesionych nakładów; inwestor ponosi odpowiedzialność za ewentualne szkody, związane z realizacją przedsięwzięcia oraz koszty ich usunięcia.

Do wiadomości:

1. Jaworski Zbigniew, Września 66 a, 11-042 Jankowo,
2. AGROPOL Sp. z o.o. Kwiecewo 71, 11-008 Świątki.

Administrator


Jerzy Kijek

Elbląg, 14 października 2008 r.

RDW-E-DM/5330/214/1734/2008

POSTANOWIENIE

Na podstawie art. 39 ust. 1 pkt 1 i art. 43 ust. 1 i 2 ustawy z dnia 21 marca 1985 r. o drogach publicznych (tekst jednolity Dz. U. Nr 19 z 2007 r., poz. 115 z późniejszymi zmianami), działając z upoważnienia Zarządu Województwa Warmińsko-Mazurskiego (uchwała Nr 66/370/06/II Zarządu Województwa Warmińsko-Mazurskiego w Olsztynie z dnia 21 listopada 2006 r.) do załatwiania w jego imieniu spraw należących do kompetencji zarządcy drogi, w tym do wydawania decyzji administracyjnych i postanowień w sprawach określonych w przepisach wykonawczych do tej ustawy oraz art. 123 ustawy z dnia 14 czerwca 1960 r. Kodeks postępowania administracyjnego (tekst jednolity Dz. U. Nr 98 z 2000 r., poz. 1071 – z późniejszymi zmianami), w wyniku rozpatrzenia wniosku z dnia 26.09.2008 r. (wpłynął dnia 29.09.2008 r.) złożonego przez: **Pracownię Usług Projektowych DOBROL Józef Dobrowolski, ul. Kard. Wyszyńskiego 24/88, 10-457 Olsztyn**, w sprawie uzgodnienia projektu budowlanego budowy sieci kanalizacji sanitarnej grawitacyjnej i tłocznej w obrębie, Świątki, Jankowo, Kwiecewo, gm. Świątki, Zarząd Dróg Wojewódzkich w Olsztynie Rejon Dróg w Elblągu **uzgadnia** projekt sieci kanalizacji sanitarnej w zakresie kolizji z drogą wojewódzką nr 530.

Warunki uzgodnienia:

1. Sieć kanalizacji sanitarnej grawitacyjnej i tłocznej wykonać zgodnie z przedłożonym projektem – tj. z zachowaniem minimalnej odległości 20 m od zewnętrznej krawędzi jezdni drogi wojewódzkiej poza terenem zabudowy – zgodnie z art. 43 ust. 1 ustawy o drogach publicznych z dnia 31 marca 1985 r. (Dz. U. Nr 19 z 2007 r., poz. 115 z późniejszymi zmianami).
2. Przejścia poprzeczne pod drogą woj. 530 (10 szt.) należy wykonać metodą przewiertu sterowanego lub przecisku na całej szerokości pasa drogowego, na głębokości min. 1,0 m mierząc od dna rowu przydrożnego do górnej krawędzi rury k.s. W przypadku braku rowów – na głębokości min. 1,5 m mierząc od poziomu nawierzchni jezdni do górnej krawędzi rury k.s.
3. Komory przeciskowe winny być zlokalizowane poza pasem drogowym.
4. W przypadku przebudowy elementów pasa drogi wojewódzkiej nr 530 ewentualne przełożenia i zabezpieczenia wbudowanej sieci kanalizacji sanitarnej Inwestor lub przyszły właściciel wykona na własny koszt.
5. **Postanowienie niniejsze ważne jest przez okres dwóch lat i nie jest pozwoleniem na budowę, ani nie stanowi zezwolenia na wejście z robotami na teren pasa drogowego.**
6. **Budowę sieci kanalizacji sanitarnej można rozpocząć po uzyskaniu pozwolenia na budowę we właściwym urzędzie ds. budownictwa (zgodnie z § 1 pkt 5, ust. 2 Rozporządzenia Rady Ministrów z dnia 1 czerwca 2004 r. w sprawie określenia warunków udzielania zezwoleń na zajęcie pasa drogowego – Dz. U. Nr 140 poz. 1481 z dnia 19 czerwca 2004 r.) oraz decyzji zezwalającej na zajęcie pasa drogowego.**
7. Wnioski o wydanie pozwolenia na prowadzenia robót w pasie drogowym oraz umieszczenie urządzeń infrastruktury technicznej niezwiązanej z potrzebami zarządzania drogami lub potrzebami ruchu drogowego Inwestor lub Wykonawca działający z upoważnienia Inwestora winien złożyć w Zarządzie Dróg Wojewódzkich w Olsztynie Rejonie Dróg w Elblągu **na miesiąc przed planowanym rozpoczęciem robót.** Do w/w wniosków należy dołączyć:
 - harmonogram robót,
 - **projekt organizacji ruchu** (w 3 egz.) na czas ich trwania, sporządzony na planie sytuacyjno-wysokościowym, zgodnie z wymogami Rozporządzenia Ministra Infrastruktury z dnia 23 września 2003 r. w sprawie szczegółowych warunków zarządzania ruchem na drogach oraz wykonywania nadzoru nad tym zarządzaniem (Dz.U. Nr 177 poz. 1729) – **zaopiniowany przez Komendę Wojewódzką Policji w Olsztynie,**

- odpis niniejszego uzgodnienia oraz przedstawić uzgodnioną dokumentację do wglądu.
- 8. Za umieszczenie w pasie drogowym urządzeń infrastruktury technicznej nie związanych z potrzebami zarządzania drogami lub potrzebami ruchu drogowego należy corocznie uiszczać opłatę zgodnie z:
 - art. 40 ust. 1 i ust. 2 pkt 2 oraz ust. 5 ustawy o drogach publicznych z dnia 21 marca 1985 r. (Dz. U. Nr 19 z 2007 r., poz. 115 z późniejszymi zmianami),
 - uchwałą nr XXIV/328/04 Sejmiku Województwa Warmińsko – Mazurskiego z dnia 31 sierpnia 2004 r. w sprawie ustalenia wysokości stawek opłat za zajęcie pasa drogowego dróg wojewódzkich na terenie województwa warmińsko – mazurskiego na cele nie związane z potrzebami zarządzania drogami lub potrzebami ruchu (Dz. Urz. Woj. Warmińsko–Mazurskiego Nr 139 z dnia 11 października 2004 r., poz. 1726).

UZASADNIENIE

Na podstawie art. 107 § 4 Kodeksu postępowania administracyjnego odstępuje się od uzasadnienia postanowienia, ponieważ projekt ten uwzględnia w całości interes stron

POUCZENIE

Od niniejszego postanowienia służy stronie zażalenie do Samorządowego Kolegium Odwoławczego w Olsztynie, ul. Kajki 10/12 za moim pośrednictwem w terminie 7 dni od daty jego doręczenia.

Opłaty skarbowej nie pobrano. Podstawa prawna: załącznik część III ust.44 punkt 2 podpunkt 8 do ustawy o opłacie skarbowej z dnia 16 listopada 2006 roku (Dz. U. Nr 225 poz. 1635 z dnia 8 grudnia 2006).

Otrzymują:

- ① Pracownia Usług Projektowych DOBROL Józef Dobrowolski,
ul. Kard. Wyszyńskiego 24/88, 10–457 Olsztyn, *(zpo.)*
2. Wydział Dróg ZDW w Olsztynie,
3. A/a.

KIEROWNIK REJONU

Tadeusz Ciemny

P5

Zakład Rolny KWIECEWO

Zarząd Dróg Wojewódzkich w Olsztynie
REJON DRÓG w ELBLĄGU
82-300 ELBLĄG, ul. Junaków 3

Uzgodniono projekt *Sieci kan-sanit. grawitacyjnej
i tłocznej w obr. Świątki, Jankowo i Kwiecewo*
w zakresie kolizji z drogą woj. 530.
na warunkach podanych w piśmie
Nr RDW-E-DM/5330/214/1731/2008
z dnia *14.10.2008 r.*

SPECIALISTA
ds. inżynierii ruchu

Tomasz Raczkowski

Pd8

nia Usług Projektowych
DOBROL

Wyszyńskiego 24/88 10-457 Olsztyn
t. (0...89) 533-30-40 kom. 0604083604

Projektant:
br.sanitarna:

mgr inż. Grzegorz Bogdan
upr. nr 34/79/OL i 512/94/OL § 13 ust.1 pkt.4 a i c

Świątki, Jankowo, Drzazgi, Kwiecewo

Kanalizacja sanitarna grawitacyjna i tłoczna

Asystent
projektanta:

inż. Katarzyna Klepand
inż. Marcin Bukowski

Plan budowy sieci kanalizacji sanitarnej
grawitacyjnej i tłocznej


Kierownik
pracowni:

Józef Dobrowolski
upr. 115/75/OL i § 13 ust.1 pkt.4 lit. a i b

Branża:
Sanitarna

Data:
kwiecień 2008

Skala:
1:5000

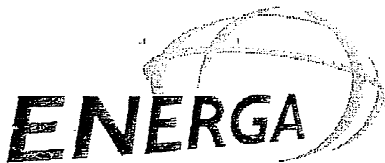

Numer 08/R3/06525	Miejscowość Lidzbark Warmiński	Data 09-10-2008
-------------------	--------------------------------	-----------------

WARUNKI PRZYŁĄCZENIA DO SIECI ELEKTROENERGETYCZNEJ ENERGA-OPERATOR SA Oddział w Olsztynie

1. Przyłączany obiekt: Tłocznia ścieków PG-1
Adres (Nr działki): Jankowo gm. Świątki, działka numer Jan-44
2. Grupa przyłączeniowa: V
Moc przyłączeniowa: 16 kW
4. Miejsce przyłączenia: Stacja transformatorowa JANKOWO W. [L-0954], Obwód k. szosa [0954-02].
5. Miejsce dostarczania energii elektrycznej: zaciski prądowe na wyjściu przewodów od zabezpieczenia w złączu w kierunku instalacji odbiorcy
6. Rodzaj połączenia z siecią: kablowe
7. Zakres prac niezbędnych do realizacji przyłączenia oraz wymagania w zakresie wyposażenia niezbędnego do współpracy z siecią:
 - 7.1. Z istniejącego słupa linii 0,4kV wybudować przyłączy kablowe dł. ok. 26m ze złączem kablowo-pomiarowym - realizuje ENERGA-OPERATOR SA zgodnie z umową o przyłączenie.
 - 7.2. Z projektowanego złącza kablowo-pomiarowego wybudować instalację odbiorczą - realizuje wnioskodawca.
 - 7.3. W celu zasilenia placu budowy należy wystąpić z odrębnym wnioskiem o określenie warunków przyłączenia.
8. Wymagany stopień skompensowania mocy bierniej: $\tan \Phi = 0.4$
9. Wymagania dotyczące układu pomiarowo-rozliczeniowego i systemu pomiarowo-rozliczeniowego:
 - 9.1. Miejsce zainstalowania: złącze kablowo-pomiarowe posadowione przy linii rozgraniczającej działkę od drogi dojazdowej po stronie drogi. Szczegółowa lokalizacja złącza zostanie określona w opracowanej przez ENERGA-OPERATOR dokumentacji technicznej.
 - 9.2. Rodzaj i prąd znamionowy oraz miejsce usytuowania zabezpieczenia przedlicznikowego: trójbiegunowy wyłącznik instalacyjny o prądzie znamionowym 25 A, zainstalowane w części pomiarowej złącza kablowo-pomiarowego.
 - 9.3. Sposób pomiaru: bezpośredni
 - 9.4. Liczniki:
 - 9.4.1. 3-fazowy energii elektrycznej czynnej
 - 9.5. Przystosowanie układów pomiarowo-rozliczeniowych do systemów zdalnego odczytu danych pomiarowych: w kompetencjach ENERGA-OPERATOR SA Oddział w Olsztynie.
 - 9.6. Wymagania dodatkowe:
 - 9.6.1. Urządzenia pomiarowe winny być osłonięte i przystosowane do oplombowania.
10. Dane dotyczące sieci oraz parametry w zakresie elektroenergetycznej automatyki zabezpieczeniowej i systemowej:
 - 10.1. Sieć o napięciu do 1 kV:
 - 10.1.1. Układ sieci TN-C.
 - 10.1.2. Napięcie znamionowe sieci: 0,4 kV.
 - 10.1.3. Prąd zwarciovowy w sieci w miejscu przyłączenia: 0.97 kA (rzeczywistą wartość prądu zwarciovowego obliczy projektant).

ENERGA - OPERATOR SA

ul. Marynarki Polskiej 13D, 80-557 Gdańsk, tel.: +48 58 347 30 13, faks: +48 58 301 01 52, www.energa-operator.pl, centrala@energa.pl

Bank Handlowy w Warszawie, nr konta: 98 1030 1508 0000 0005 0393 6003, NIP: 583-000-11-90, Regon 190275904

Rejonowy w Gdańsku-Północ w Gdańsku, VII Wydział Gospodarczy Krajowego Rejestru Sądowego, KRS 0000033455, Kapitał zakładowy/wpłacony 603 301 400 zł.

ENERGA - OPERATOR SA Oddział w Olsztynie

ul. Tuwima 6, 10-950 Olsztyn, tel.: +48 89 523 15 55, faks: +48 89 527 04 27, www.olsztyn.energa-operator.pl, oddzial@olsztyn.energa.pl

Bank Pekao S.A. o/Olsztyn, nr konta 19 1240 5598 1111 0000 5024 3792, NIP: 583-000-11-90, Regon 190275904-00066

Oddział Energetyczny Lidzbark Warmiński

ul. Bartoszycka 14, 11-100 Lidzbark Warmiński, tel.: +48 89 767 22 13, faks: +48 89 767 30 34, Bank Pekao S.A. o/Olsztyn, nr konta: 19 1240 5598 1111 0000 5024 3792

- 10.1.4. System ochrony od porażeń: samoczynne wyłączenie zasilania.
- 10.1.5. Parametry sieci elektroenergetycznej do miejsca przyłączenia:
 - 10.1.5.1. Moc transformatora w stacji JANKOWO W. 63 kVA,
 - 10.1.5.2. Parametry obwodu 0954-02 do miejsca przyłączenia: AsXSn 4x35 dl. 60m.

11. Inne ustalenia:

11.1. Projekt budowlany:

- 11.1.1. Zgodnie z ustawą Prawo Budowlane z dnia 4 lipca 1994 r. z późniejszymi zmianami przed przystąpieniem do prac budowlano-montażowych związanych z realizacją niniejszych warunków należy opracować wymaganą ww. przepisami dokumentację techniczną (projekt budowlany lub projekt zagospodarowania terenu) oraz uzyskać właściwą decyzję administracyjną.
- 11.1.2. Dokumentację techniczną sieci elektroenergetycznej/przyłącza należy uzgodnić na etapie projektowania w Rejonie Energetycznym Lidzbark Warmiński.
- 11.1.3. Lokalizację złącza kablowo-pomiarowego należy uzgodnić w Rejonie Energetycznym Lidzbark Warmiński.
- 11.1.4. Projekt zabudowy działki należy uzgodnić w Rejonie Energetycznym Lidzbark Warmiński.

12. Użytkowane urządzenia elektryczne powinny spełniać wymagania określone w obowiązujących przepisach dotyczących kompatybilności elektromagnetycznej.

13. Przy realizacji niniejszych warunków przyłączenia należy uwzględnić wymagania określone w Instrukcji Ruchu i Eksploatacji Sieci Dystrybucyjnej obowiązującej na terenie działania ENERGA-OPERATOR SA.

14. Standardy jakościowe energii elektrycznej określa Rozporządzenie Ministra Gospodarki z dnia 4 maja 2007 r. (Dz.U. Nr 93 poz. 623 z 2007 r.).

15. ENERGA-OPERATOR SA nie zapewnia bezprzerwowej dostawy energii do sieci elektroenergetycznej dla ww. obiektu. Należy liczyć się z możliwością przerw w dostawie energii elektrycznej. Bezprzerwową dostawę energii elektrycznej można zapewnić jedynie poprzez zainstalowanie własnego źródła energii (np. agregatu prądotwórczego, urządzenia UPS, itp.) po uprzednim uzgodnieniu warunków jego instalacji z ENERGA-OPERATOR SA Oddział w Olsztynie.

16. Zawarcie umowy o przyłączenie stanowi podstawę do rozpoczęcia realizacji prac projektowych i budowlano-montażowych, na zasadach określonych w tej umowie. Projekt umowy o przyłączenie stanowi załącznik do niniejszych warunków.

17. Warunki przyłączenia są ważne 2 lata od dnia ich określenia.

OPRACOWAŁ:

Boradyn Tomasz

Tel. 767-22-13 wew. 33-62

e-mail: tomasz.boradyn@olsztyn.energa.pl


ZATWIERDZIŁ

Z-CA DYREKTORA REJONU
ds. Technicznych

inż. Adam Gromala

Otrzymują:

- 1. Urząd Gminy Świątki
Świątki, 11-008 Świątki
- 2. ENERGA-OPERATOR S.A. Oddział w Olsztynie Rejon Energetyczny Lidzbark Warmiński
ul. Bartoszycka 14, 11-100 Lidzbark Warmiński

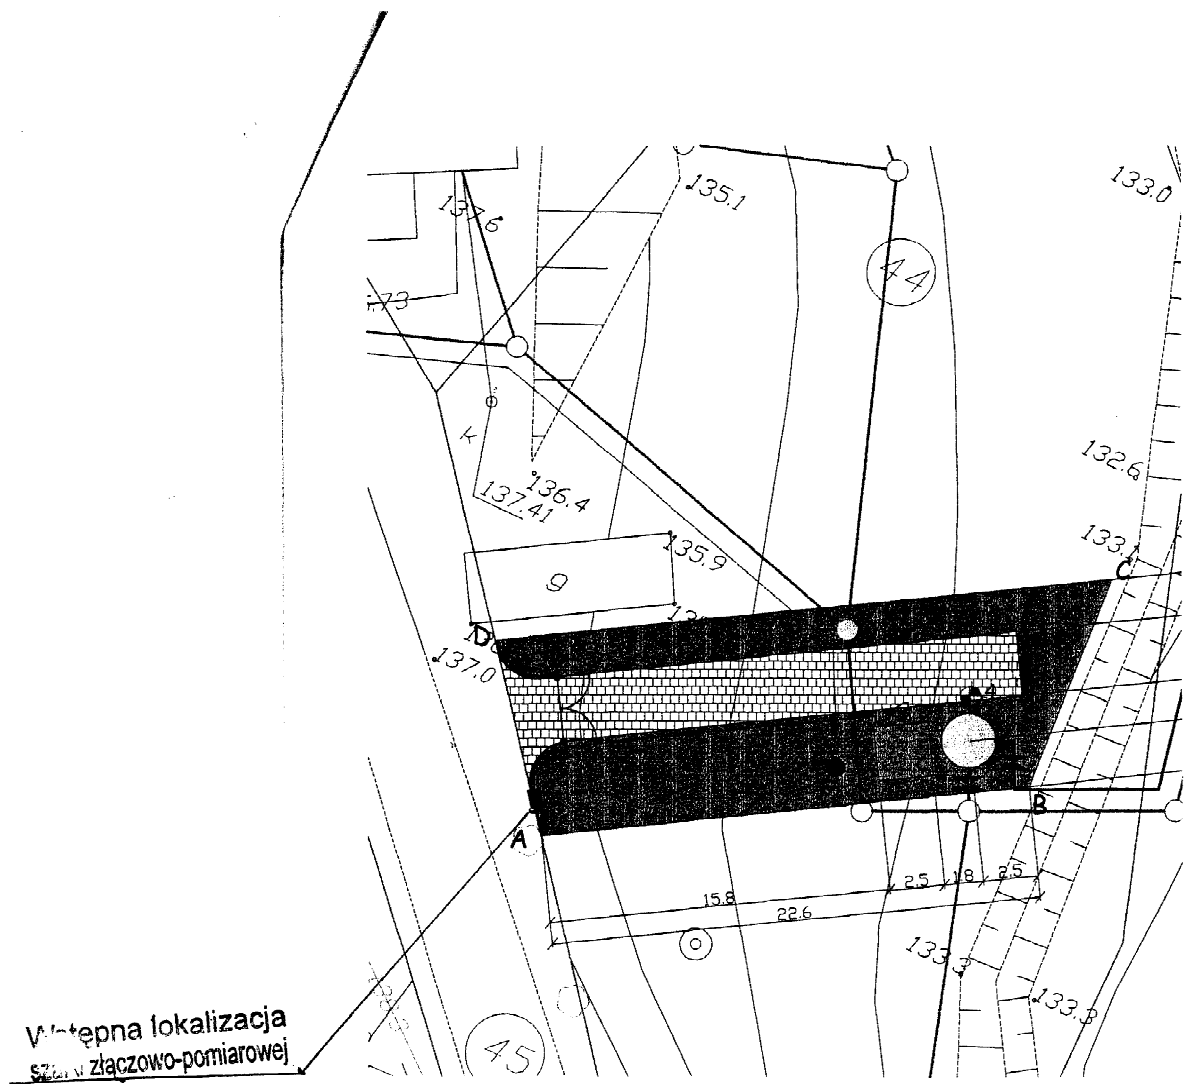

Załącznik do
warunków przyłączenia
Nr 08/K3/19625



Numer 08/R3/06527

Miejscowość Lidzbark Warmiński

Data 09-10-2008

WARUNKI PRZYŁĄCZENIA DO SIECI ELEKTROENERGETYCZNEJ ENERGA-OPERATOR SA Oddział w Olsztynie

1. Przyłączany obiekt: Tłocznia ścieków PG-3
Adres (Nr działki): Kwiecewo gm. Świątki
działka numer Kwie-130/6
2. Grupa przyłączeniowa: V
3. Moc przyłączeniowa: 30 kW
4. Miejsce przyłączenia: Stacja transformatorowa KWIECEWO W. [L-0824],
Obwód k. Świątki [0824-02].
5. Miejsce dostarczania energii elektrycznej: zaciski prądowe na wyjściu przewodów od zabezpieczenia w złączu w kierunku instalacji odbiorcy
6. Rodzaj połączenia z siecią: kablowe
7. Zakres prac niezbędnych do realizacji przyłączenia oraz wymagania w zakresie wyposażenia niezbędnego do współpracy z siecią:
 - 7.1. W ww. stacji transformatorowej istniejący transformator wymienić na jednostkę o większej mocy, zwiększyć zabezpieczenia na obwodzie. Z istniejącego słupa linii nn wybudować przyłączy kablowe o dł. ok. 150m zakończone złączem kablowo-pomiarowym - realizuje ENERGA -OPERATOR zgodnie z umową o przyłączenie.
 - 7.2. Z projektowanego złącza kablowo-pomiarowego wykonać instalację zalicznikową – realizuje wnioskodawca.
 - 7.3. W celu zasilenia placu budowy należy wystąpić z odrębnym wnioskiem o określenie warunków przyłączenia.
8. Wymagany stopień skompensowania mocy biernej: $\text{tg } \Phi = 0.4$
9. Wymagania dotyczące układu pomiarowo-rozliczeniowego i systemu pomiarowo-rozliczeniowego:
 - 9.1. Miejsce zainstalowania: złącze kablowo-pomiarowe posadowione przy ogrodzeniu przepompowni. Szczegółowa lokalizacja złącza zostanie ustalona w opracowanej przez ENERGA-OPERATOR dokumentacji technicznej.
 - 9.2. Rodzaj i prąd znamionowy oraz miejsce usytuowania zabezpieczenia przedlicznikowego/głównego: trójbiegunowy wyłącznik instalacyjny o prądzie znamionowym 50 A, zainstalowane w części pomiarowej złącza kablowo-pomiarowego.
 - 9.3. Sposób pomiaru: bezpośredni
 - 9.4. Liczniki:
 - 9.4.1. 3-fazowy energii elektrycznej czynnej
 - 9.5. Przystosowanie układów pomiarowo-rozliczeniowych do systemów zdalnego odczytu danych pomiarowych: w kompetencjach ENERGA-OPERATOR SA Oddział w Olsztynie.
 - 9.6. Wymagania dodatkowe:
 - 9.6.1. Urządzenia pomiarowe winny być osłonięte i przystosowane do oplombowania.
10. Dane dotyczące sieci oraz parametry w zakresie elektroenergetycznej automatyki zabezpieczeniowej i systemowej:
 - 10.1. Sieć o napięciu do 1 kV:
 - 10.1.1. Układ sieci TN-C.
 - 10.1.2. Napięcie znamionowe sieci: 0,4 kV.

ENERGA - OPERATOR SA

ul. Marynarki Polskiej 130, 80-557 Gdańsk, tel.: +48 58 347 30 13, faks: +48 58 301 01 52, www.energa-operator.pl, centrala@energa.pl

Bank Handlowy w Warszawie, nr konta: 98 1030 1508 0000 0005 0393 6003, NIP: 583-000-11-80, Regon 190275904

Sąd Rejonowy w Gdańsku-Północ w Gdańsku, VII Wydział Gospodarczy Krajowego Rejestru Sądowego, KRS 0000033455, Kapitał zakładowy/wpłacony 603 301 400 zł.

ENERGA - OPERATOR SA Oddział w Olsztynie

ul. Tuwima 6.10-850 Olsztyn, tel.: +48 89 523 15 55, faks: +48 89 527 04 27, www.olsztyn.energa-operator.pl, oddzial@olsztyn.energa.pl

Bank Pekao S.A. o/Olsztyn, nr konta 19 1240 5588 1111 0000 5024 3792, NIP: 583-000-11-90, Regon 190275904-00056

Rejon Energetyczny Lidzbark Warmiński

ul. Baroszyńska 14, 11-100 Lidzbark Warmiński, tel.: +48 89 767 22 13, faks: +48 89 767 30 34, Bank Pekao S.A. o/Olsztyn, nr konta: 19 1240 5588 1111 0000 5024 3792

- 10.1.3. Prąd zwarcowy w sieci w miejscu przyłączenia: 1.08 kA (rzeczywistą wartość prądu zwarcowego obliczy projektant).
- 10.1.4. System ochrony od porażeń: samoczynne wyłączenie zasilania.
- 10.1.5. Parametry sieci elektroenergetycznej do miejsca przyłączenia:
 - 10.1.5.1. Moc transformatora w stacji KWIECEWO W. 100 kVA,
 - 10.1.5.2. Parametry obwodu 0824-02 do miejsca przyłączenia: AsxSn4x50mm²/408, AsxSn4x35mm²/70.

11. Inne ustalenia:

- 11.1. Projekt budowlany:
 - 11.1.1. Zgodnie z ustawą Prawo Budowlane z dnia 4 lipca 1994 r. z późniejszymi zmianami przed przystąpieniem do prac budowlano-montażowych związanych z realizacją niniejszych warunków należy opracować wymaganą ww. przepisami dokumentację techniczną (projekt budowlany lub projekt zagospodarowania terenu) oraz uzyskać właściwą decyzję administracyjną.
 - 11.1.2. Lokalizację złącza kablowo-pomiarowego należy uzgodnić w Rejonie Energetycznym Lidzbark Warmiński.
 - 11.1.3. Dokumentację techniczną sieci elektroenergetycznej/przyłącza należy uzgodnić na etapie projektowania w Rejonie Energetycznym Lidzbark Warmiński.
 - 11.1.4. Projekt zabudowy działki należy uzgodnić w Rejonie Energetycznym Lidzbark Warmiński.
- 12. Użytkowane urządzenia elektryczne powinny spełniać wymagania określone w obowiązujących przepisach dotyczących kompatybilności elektromagnetycznej.
- 13. Przy realizacji niniejszych warunków przyłączenia należy uwzględnić wymagania określone w Instrukcji Ruchu i Eksploatacji Sieci Dystrybucyjnej obowiązującej na terenie działania ENERGA-OPERATOR SA.
- 14. Standardy jakościowe energii elektrycznej określa Rozporządzenie Ministra Gospodarki z dnia 4 maja 2007r. (Dz.U. Nr 93 poz. 623 z 2007 r.).
- 15. ENERGA-OPERATOR SA nie zapewnia bezprzerwowej dostawy energii do sieci elektroenergetycznej dla ww. obiektu. Należy liczyć się z możliwością przerw w dostawie energii elektrycznej. Bezprzerwową dostawę energii elektrycznej można zapewnić jedynie poprzez zainstalowanie własnego źródła energii (np. agregatu prądotwórczego, urządzenia UPS, itp.) po uprzednim uzgodnieniu warunków jego instalacji z ENERGA-OPERATOR SA Oddział w Olsztynie.
- 16. Zawarcie umowy o przyłączenie stanowi podstawę do rozpoczęcia realizacji prac projektowych i budowlano-montażowych, na zasadach określonych w tej umowie. Projekt umowy o przyłączenie stanowi załącznik do niniejszych warunków.
- 17. Warunki przyłączenia są ważne 2 lata od dnia ich określenia.

OPRACOWAŁ:

Kotłowski Andrzej
Tel. 0897672213 w. 3364
e-mail: andrzej.kotlowski@olsztyn.energa.pl


ZATWIERDZIŁ

Z-CĄ DYREKTORA REJONU
ds. Technicznych

inż. Adam Gromala

Otrzymują:

- 1. Urząd Gminy Świątki
Świątki, 11-008 Świątki
- 2. ENERGA-OPERATOR S.A. Oddział w Olsztynie Rejon Energetyczny Lidzbark Warmiński
ul. Bartoszycka 14, 11-100 Lidzbark Warmiński

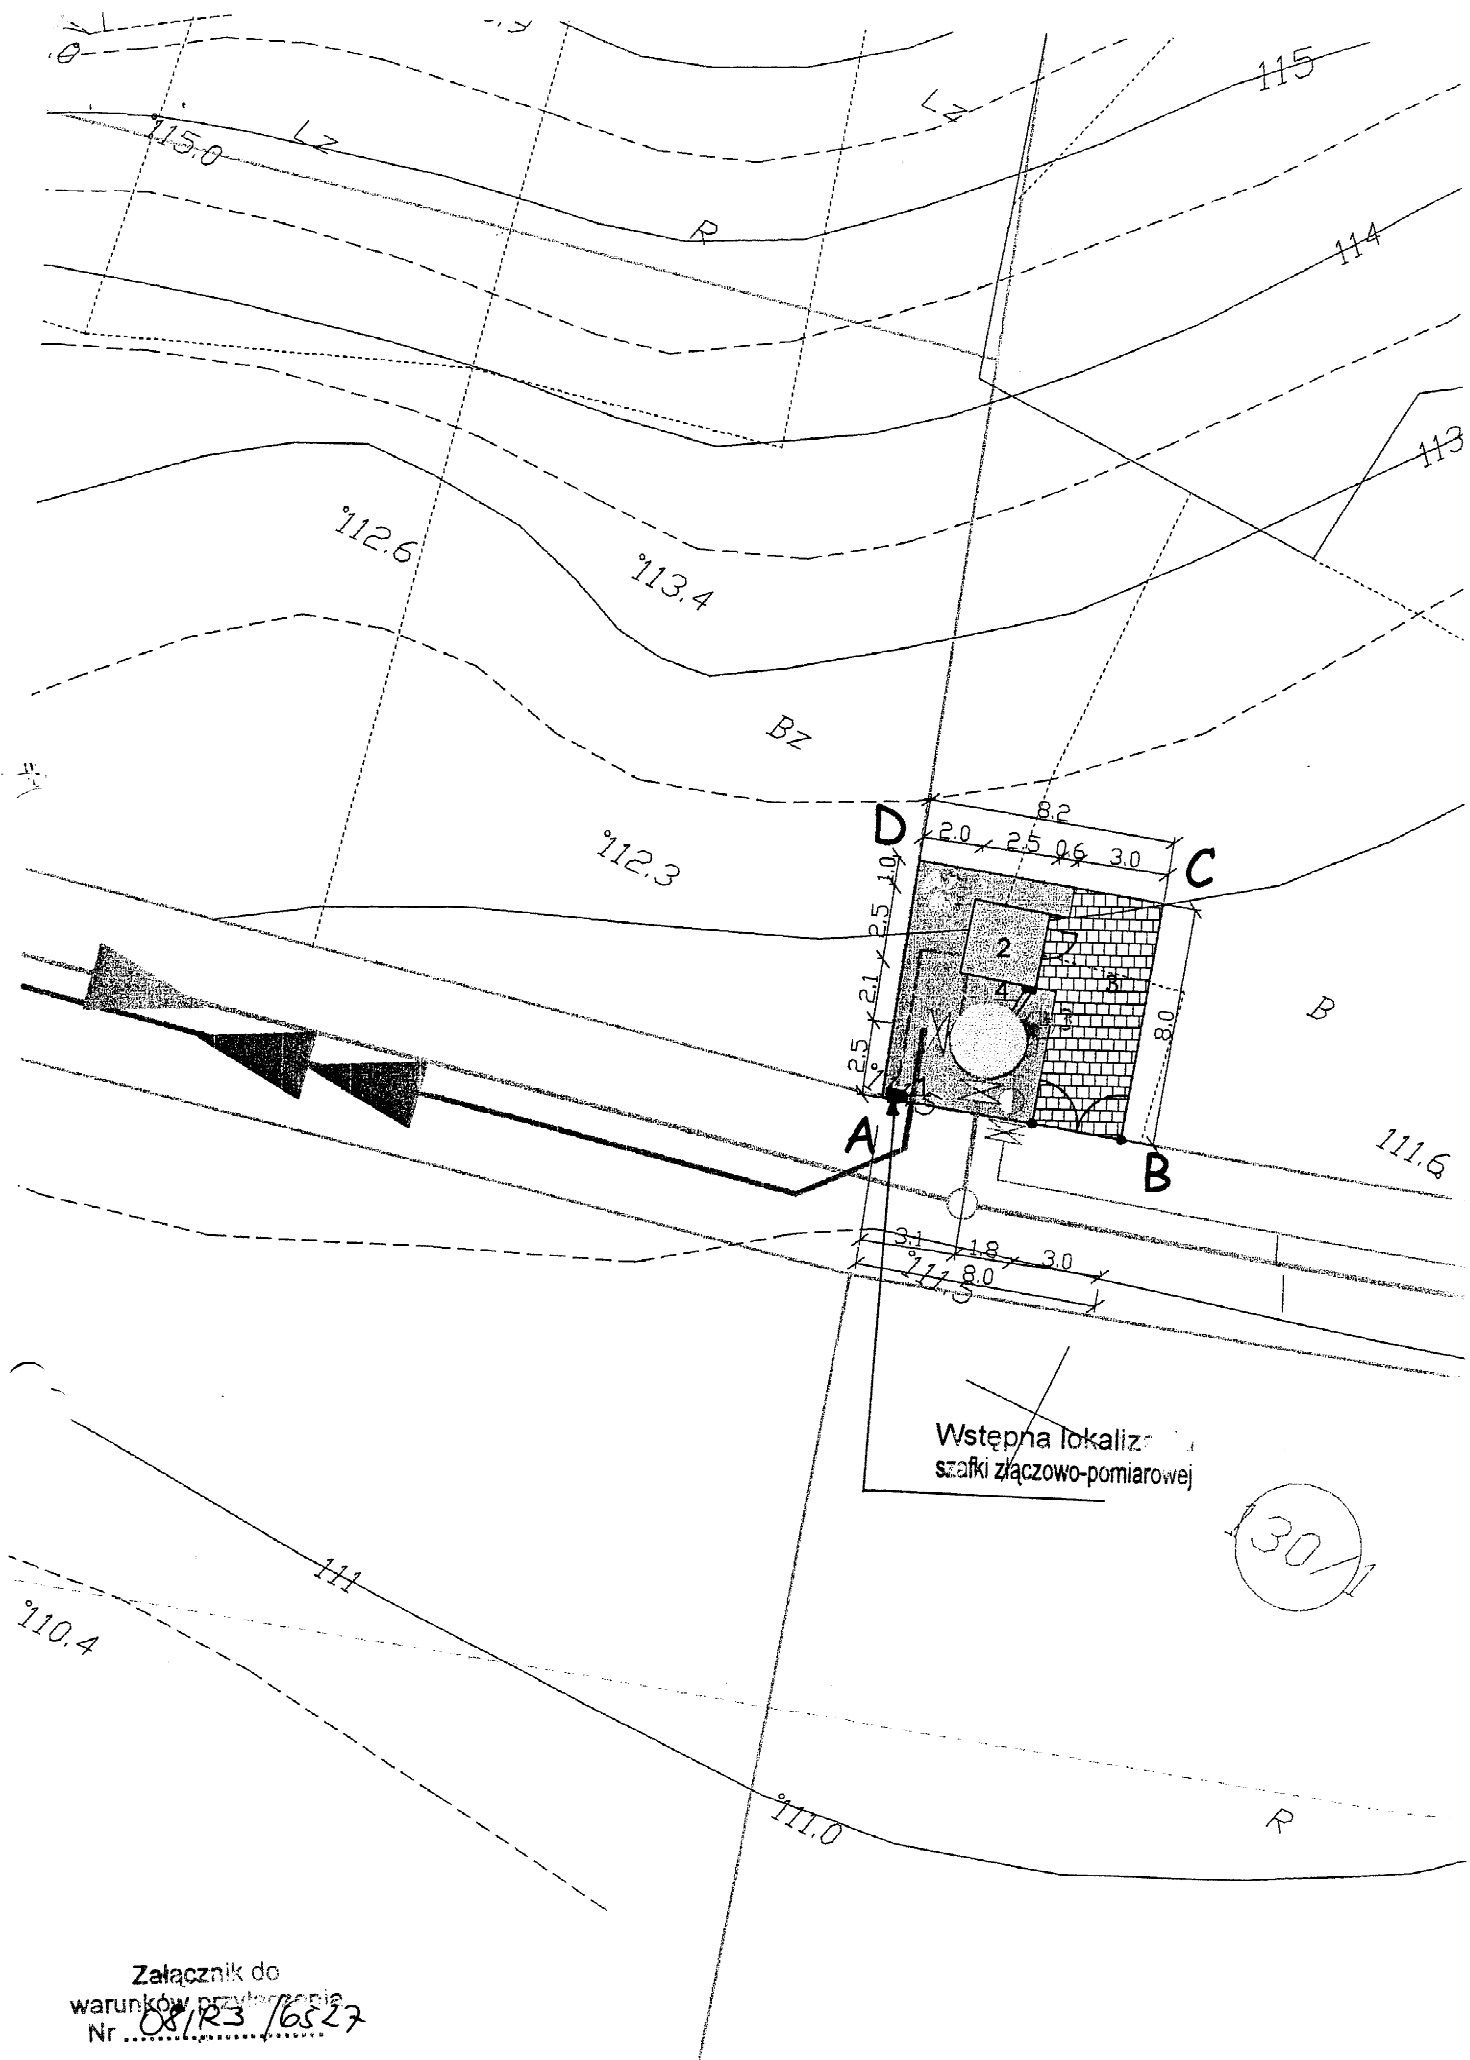

Numer 08/R3/06528	Miejscowość Lidzbark Warmiński	Data 09-10-2008
-------------------	--------------------------------	-----------------

WARUNKI PRZYŁĄCZENIA DO SIECI ELEKTROENERGETYCZNEJ ENERGA-OPERATOR SA Oddział w Olsztynie

1. Przyłączany obiekt: Tłocznia ścieków PG-4
Adres (Nr działki): Kwiecewo gm. Świątki
, działka numer 565/17
2. Grupa przyłączeniowa: V
Moc przyłączeniowa: 5 kW
4. Miejsce przyłączenia: Stacja transformatorowa KWIECEWO PGR [L-0840],
Obwód Bud. mieszkalne [0840-01].
5. Miejsce dostarczania energii elektrycznej: zaciski prądowe na wyjściu przewodów od zabezpieczenia w złączu w kierunku instalacji odbiorcy
6. Rodzaj połączenia z siecią: kablowe
7. Zakres prac niezbędnych do realizacji przyłączenia oraz wymagania w zakresie wyposażenia niezbędnego do współpracy z siecią:
 - 7.1. Z istniejącego słupa linii 0,4kV wybudować przyłączy kablowe dł. ok. 100m ze złączem kablowo-pomiarowym - realizuje ENERGA-OPERATOR SA zgodnie z umową o przyłączenie.
 - 7.2. Z projektowanego złącza kablowo-pomiarowego wybudować instalację odbiorczą - realizuje wnioskodawca
 - 7.3. W celu zasilenia placu budowy należy wystąpić z odrębnym wnioskiem o określenie warunków przyłączenia.
8. Wymagany stopień skompensowania mocy biernej: $\tan \Phi = 0.4$
9. Wymagania dotyczące układu pomiarowo-rozliczeniowego i systemu pomiarowo-rozliczeniowego:
 - 9.1. Miejsce zainstalowania: złącze kablowo-pomiarowe posadowione przy ogrodzeniu przepompowni. Szczegółowa lokalizacja złącza kablowo-pomiarowego zostanie określona w opracowanej przez ENERGA-OPERATOR dokumentacji technicznej.
 - 9.2. Rodzaj i prąd znamionowy oraz miejsce usytuowania zabezpieczenia przedlicznikowego: trójbiegunowy wyłącznik instalacyjny o prądzie znamionowym 10 A, zainstalowane w części pomiarowej złącza kablowo-pomiarowego.
 - 9.3. Sposób pomiaru: bezpośredni
 - 9.4. Liczniki:
 - 9.4.1. 3-fazowy energii elektrycznej czynnej
 - 9.5. Przystosowanie układów pomiarowo-rozliczeniowych do systemów zdalnego odczytu danych pomiarowych: w kompetencjach ENERGA-OPERATOR SA Oddział w Olsztynie.
 - 9.6. Wymagania dodatkowe:
 - 9.6.1. Urządzenia pomiarowe winny być osłonięte i przystosowane do oplombowania.
10. Dane dotyczące sieci oraz parametry w zakresie elektroenergetycznej automatyki zabezpieczeniowej i systemowej:
 - 10.1. Sieć o napięciu do 1 kV:
 - 10.1.1. Układ sieci TN-C.
 - 10.1.2. Napięcie znamionowe sieci: 0,4 kV.
 - 10.1.3. Prąd zwarciový w sieci w miejscu przyłączenia: 0,3 kA (rzeczywistą wartość prądu zwarciový obliczy projektant).

ENERGA - OPERATOR SA

ul. Marynarki Polskiej 130, 80-557 Gdańsk, tel.: +48 58 347 30 13, faks: +48 58 301 01 52, www.energa-operator.pl, centrala@energa.pl

Bank Handlowy w Warszawie, nr konta: 98 1030 1508 0000 0005 0393 6003, NIP: 583-000-11-90, Regon 190275904

Sąd Rejonowy w Gdańsku-Północ w Gdańsku, VII Wydział Gospodarczy Krajowego Rejestru Sądowego, KRS 0000033455, Kapitał zakładowy/wpłacony 503 301 400 zł.

ENERGA - OPERATOR SA Oddział w Olsztynie

ul. Tuwima 6, 10-950 Olsztyn, tel.: +48 89 523 15 55, faks: +48 89 527 04 27, www.olsztyn.energa-operator.pl, oddzial@olsztyn.energa.pl

Bank Pekao S.A. o/Olsztyn, nr konta 19 1240 5598 1111 0000 5024 3792, NIP: 583-000-11-90, Regon 190275904-00068

Sąd Energetyczny Lidzbark Warmiński

ul. Bartoszycka 14, 11-100 Lidzbark Warmiński, tel.: +48 89 767 22 13, faks: +48 89 767 30 34, Bank Pekao S.A. o/Olsztyn, nr konta: 19 1240 5598 1111 0000 5024 3792

10.1.4. System ochrony od porażeń: samoczynne wyłączenie zasilania.

10.1.5. Parametry sieci elektroenergetycznej do miejsca przyłączenia:

10.1.5.1. Moc transformatora w stacji KWIECEWO PGR 63 kVA,

10.1.5.2. Parametry obwodu 0840-01 do miejsca przyłączenia: AsXSn 4x25 dł. 22m, 4xAL25 dł. 190m.

11. Inne ustalenia:

11.1. Projekt budowlany:

11.1.1. Zgodnie z ustawą Prawo Budowlane z dnia 4 lipca 1994 r. z późniejszymi zmianami przed przystąpieniem do prac budowlano-montażowych związanych z realizacją niniejszych warunków należy opracować wymaganą ww. przepisami dokumentację techniczną (projekt budowlany lub projekt zagospodarowania terenu) oraz uzyskać właściwą decyzję administracyjną.

11.1.2. Dokumentację techniczną sieci elektroenergetycznej/przyłącza należy uzgodnić na etapie projektowania w Rejonie Energetycznym Lidzbark Warmiński.

11.1.3. Projekt zabudowy działki należy uzgodnić w Rejonie Energetycznym Lidzbark Warmiński.

11.1.4. Lokalizację złącza kablowo-pomiarowego należy uzgodnić w Rejonie Energetycznym Lidzbark Warmiński.

12. Użytkowane urządzenia elektryczne powinny spełniać wymagania określone w obowiązujących przepisach dotyczących kompatybilności elektromagnetycznej.

13. Przy realizacji niniejszych warunków przyłączenia należy uwzględnić wymagania określone w Instrukcji Ruchu i Eksploatacji Sieci Dystrybucyjnej obowiązującej na terenie działania ENERGA-OPERATOR SA.

14. Standardy jakościowe energii elektrycznej określa Rozporządzenie Ministra Gospodarki z dnia 4 maja 2007 r. (Dz.U. Nr 93 poz. 623 z 2007 r.).

15. ENERGA-OPERATOR SA nie zapewnia bezprzerwowej dostawy energii do sieci elektroenergetycznej dla ww. obiektu. Należy liczyć się z możliwością przerw w dostawie energii elektrycznej. Bezprzerwową dostawę energii elektrycznej można zapewnić jedynie poprzez zainstalowanie własnego źródła energii (np. agregatu prądotwórczego, urządzenia UPS, itp.) po uprzednim uzgodnieniu warunków jego instalacji z ENERGA-OPERATOR SA Oddział w Olsztynie.

16. Zawarcie umowy o przyłączenie stanowi podstawę do rozpoczęcia realizacji prac projektowych i budowlano-montażowych, na zasadach określonych w tej umowie. Projekt umowy o przyłączenie stanowi załącznik do niniejszych warunków.

17. Warunki przyłączenia są ważne 2 lata od dnia ich określenia.

OPRACOWAŁ:

Boradyn Tomasz

Tel. 767-22-13 wew. 33-62

e-mail: tomasz.boradyn@olsztyn.energa.pl

ZATWIERDZIŁ

Z-CIA DYREKTORA REJONU
ds. Technicznych

inż. Adam Gromala

Otrzymują:

1. Urząd Gminy Świątki

Świątki, 11-008 Świątki

2. ENERGA-OPERATOR S.A. Oddział w Olsztynie Rejon Energetyczny Lidzbark Warmiński
ul. Bartoszycka 14, 11-100 Lidzbark Warmiński

Numer 08/R3/06529

Miejscowość Lidzbark Warmiński

Data 09-10-2008

WARUNKI PRZYŁĄCZENIA DO SIECI ELEKTROENERGETYCZNEJ ENERGA-OPERATOR SA Oddział w Olsztynie

1. Przyłączany obiekt: Tłocznia ścieków PG-5
Adres (Nr działki): Kwiecewo gm. Świątki
działka numer Kwie-565/30
2. Grupa przyłączeniowa: V
Moc przyłączeniowa: 5 kW
4. Miejsce przyłączenia: Stacja transformatorowa KWIECEWO PGR [L-0840],
Obwód [nowy].
5. Miejsce dostarczania energii elektrycznej: zaciski prądowe na wyjściu przewodów od zabezpieczenia w złączu w kierunku instalacji odbiorcy
6. Rodzaj połączenia z siecią: kablowe
7. Zakres prac niezbędnych do realizacji przyłączenia oraz wymagania w zakresie wyposażenia niezbędnego do współpracy z siecią:
 - 7.1. Na ww. stacji transformatorowej zamontować rozłącznik bezpiecznikowy, z którego wyprowadzić przyłącze kablowe o dł. ok. 1m zakończone złączem kablowo-pomiarowym – realizuje ENERGA -OPERATOR zgodnie z umową o przyłączenie
 - 7.2. Z projektowanej złącza kablowo-pomiarowego wykonać instalację zalicznikową – realizuje wnioskodawca.
 - 7.3. W celu zasilenia placu budowy należy wystąpić z odrębnym wnioskiem o określenie warunków przyłączenia.
8. Wymagany stopień skompensowania mocy bierniej: $\text{tg } \Phi = 0.4$
9. Wymagania dotyczące układu pomiarowo-rozliczeniowego i systemu pomiarowo-rozliczeniowego:
 - 9.1. Miejsce zainstalowania: złącze kablowo-pomiarowe przy stacji transformatorowej 15/0,4 kV. Szczegółowa lokalizacja złącza zostanie ustalona w opracowanej przez ENERGA-OPERATOR dokumentacji technicznej.
 - 9.2. Rodzaj i prąd znamionowy oraz miejsce usytuowania zabezpieczenia przedlicznikowego/głównego: trójbiegunowy wyłącznik instalacyjny o prądzie znamionowym 10 A, zainstalowane w części pomiarowej złącza kablowo-pomiarowego.
 - 9.3. Sposób pomiaru: bezpośredni
 - 9.4. Liczniki:
 - 9.4.1. 3-fazowy energii elektrycznej czynnej
 - 9.5. Przystosowanie układów pomiarowo-rozliczeniowych do systemów zdalnego odczytu danych pomiarowych: w kompetencjach ENERGA-OPERATOR SA Oddział w Olsztynie.
 - 9.6. Wymagania dodatkowe:
 - 9.6.1. Urządzenia pomiarowe winny być osłonięte i przystosowane do oplombowania.
10. Dane dotyczące sieci oraz parametry w zakresie elektroenergetycznej automatyki zabezpieczeniowej i systemowej:
 - 10.1. Sieć o napięciu do 1 kV:
 - 10.1.1. Układ sieci TN-C.
 - 10.1.2. Napięcie znamionowe sieci: 0,4 kV.

ENERGA - OPERATOR SA

ul. Marynarki Polskiej 130, 80-657 Gdańsk, tel.: +48 58 347 30 13, faks: +48 58 301 01 52, www.energa-operator.pl, centrala@energa.pl

Bank Handlowy w Warszawie, nr konta: 98 1030 1508 0000 0005 0393 6003, NIP: 583-000-11-90, Regon 150275904

Sąd Rejonowy w Gdańsku-Północ w Gdańsku, VII Wydział Gospodarczy Krajowego Rejestru Sądowego, KRS 0000033455, Kapitał zakładowy/wpłacony 603 301 400 zł.

ENERGA - OPERATOR SA Oddział w Olsztynie

ul. Tuwima 6 10-850 Olsztyn, tel.: +48 89 523 15 55, faks: +48 89 527 04 27, www.olsztyn.energa-operator.pl, oddzial@olsztyn.energa.pl

Bank Pekao S.A. o/Olsztyn, nr konta 19 1240 5598 1111 0000 5024 3792, NIP: 583-000-11-90, Regon 150275904-00066

Rejon Energetyczny Lidzbark Warmiński

ul. Bartoszycka 14, 11-100 Lidzbark Warmiński, tel.: +48 89 767 22 13, faks: +48 89 767 30 34, Bank Pekao S.A. o/Olsztyn, nr konta: 19 1240 5598 1111 0000 5024 3792

- 10.1.3. Prąd zwarciový w sieci w miejscu przyłączenia: 0.89 kA (rzeczywistą wartość prądu zwarciovego obliczy projektant).
- 10.1.4. System ochrony od porażen: samoczynne wyłączenie zasilania.
- 10.1.5. Parametry sieci elektroenergetycznej do miejsca przyłączenia:
 - 10.1.5.1. Moc transformatora w stacji KWIECEWO PGR 63 kVA,
 - 10.1.5.2. Parametry obwodu do miejsca przyłączenia: .

11. Inne ustalenia:

11.1. Projekt budowlany:

- 11.1.1. Zgodnie z ustawą Prawo Budowlane z dnia 4 lipca 1994 r. z późniejszymi zmianami przed przystąpieniem do prac budowlano-montażowych związanych z realizacją niniejszych warunków należy opracować wymaganą ww. przepisami dokumentację techniczną (projekt budowlany lub projekt zagospodarowania terenu) oraz uzyskać właściwą decyzję administracyjną.
 - 11.1.2. Dokumentację techniczną sieci elektroenergetycznej/przyłącza należy uzgodnić na etapie projektowania w Rejonie Energetycznym Lidzbark Warmiński.
 - 11.1.3. Lokalizację złącza kablowo-pomiarowego należy uzgodnić w Rejonie Energetycznym Lidzbark Warmiński.
 - 11.1.4. Projekt zabudowy działki należy uzgodnić w Rejonie Energetycznym Lidzbark Warmiński.
12. Użytkowane urządzenia elektryczne powinny spełniać wymagania określone w obowiązujących przepisach dotyczących kompatybilności elektromagnetycznej.
13. Przy realizacji niniejszych warunków przyłączenia należy uwzględnić wymagania określone w Instrukcji Ruchu i Eksploatacji Sieci Dystrybucyjnej obowiązującej na terenie działania ENERGA-OPERATOR SA.
14. Standardy jakościowe energii elektrycznej określa Rozporządzenie Ministra Gospodarki z dnia 4 maja 2007r. (Dz.U. Nr 93 poz. 623 z 2007 r.).
15. ENERGA-OPERATOR SA nie zapewnia bezprzerwowej dostawy energii do sieci elektroenergetycznej dla ww. obiektu. Należy liczyć się z możliwością przerw w dostawie energii elektrycznej. Bezprzerwową dostawę energii elektrycznej można zapewnić jedynie poprzez zainstalowanie własnego źródła energii (np. agregatu prądotwórczego, urządzenia UPS, itp.) po uprzednim uzgodnieniu warunków jego instalacji z ENERGA-OPERATOR SA Oddział w Olsztynie.
16. Zawarcie umowy o przyłączenie stanowi podstawę do rozpoczęcia realizacji prac projektowych i budowlano-montażowych, na zasadach określonych w tej umowie. Projekt umowy o przyłączenie stanowi załącznik do niniejszych warunków.
17. Warunki przyłączenia są ważne 2 lata od dnia ich określenia.

OPRACOWAŁ:

Kotłowski Andrzej
Tel. 0897672213 w. 3364
e-mail: andrzej.kotlowski@olsztyn.energa.pl


ZATWIERDZIŁ

Z-CADYPEKTORA REJONU
ds. Technicznych

inż. Adam Gromala

Otrzymują:

- 1. Urząd Gminy Świątki
Świątki, 11-008 ŚwiątkiŚwiątki
- 2. ENERGA-OPERATOR S.A. Oddział w Olsztynie Rejon Energetyczny Lidzbark Warmiński
ul. Bartoszycka 14, 11-100 Lidzbark Warmiński

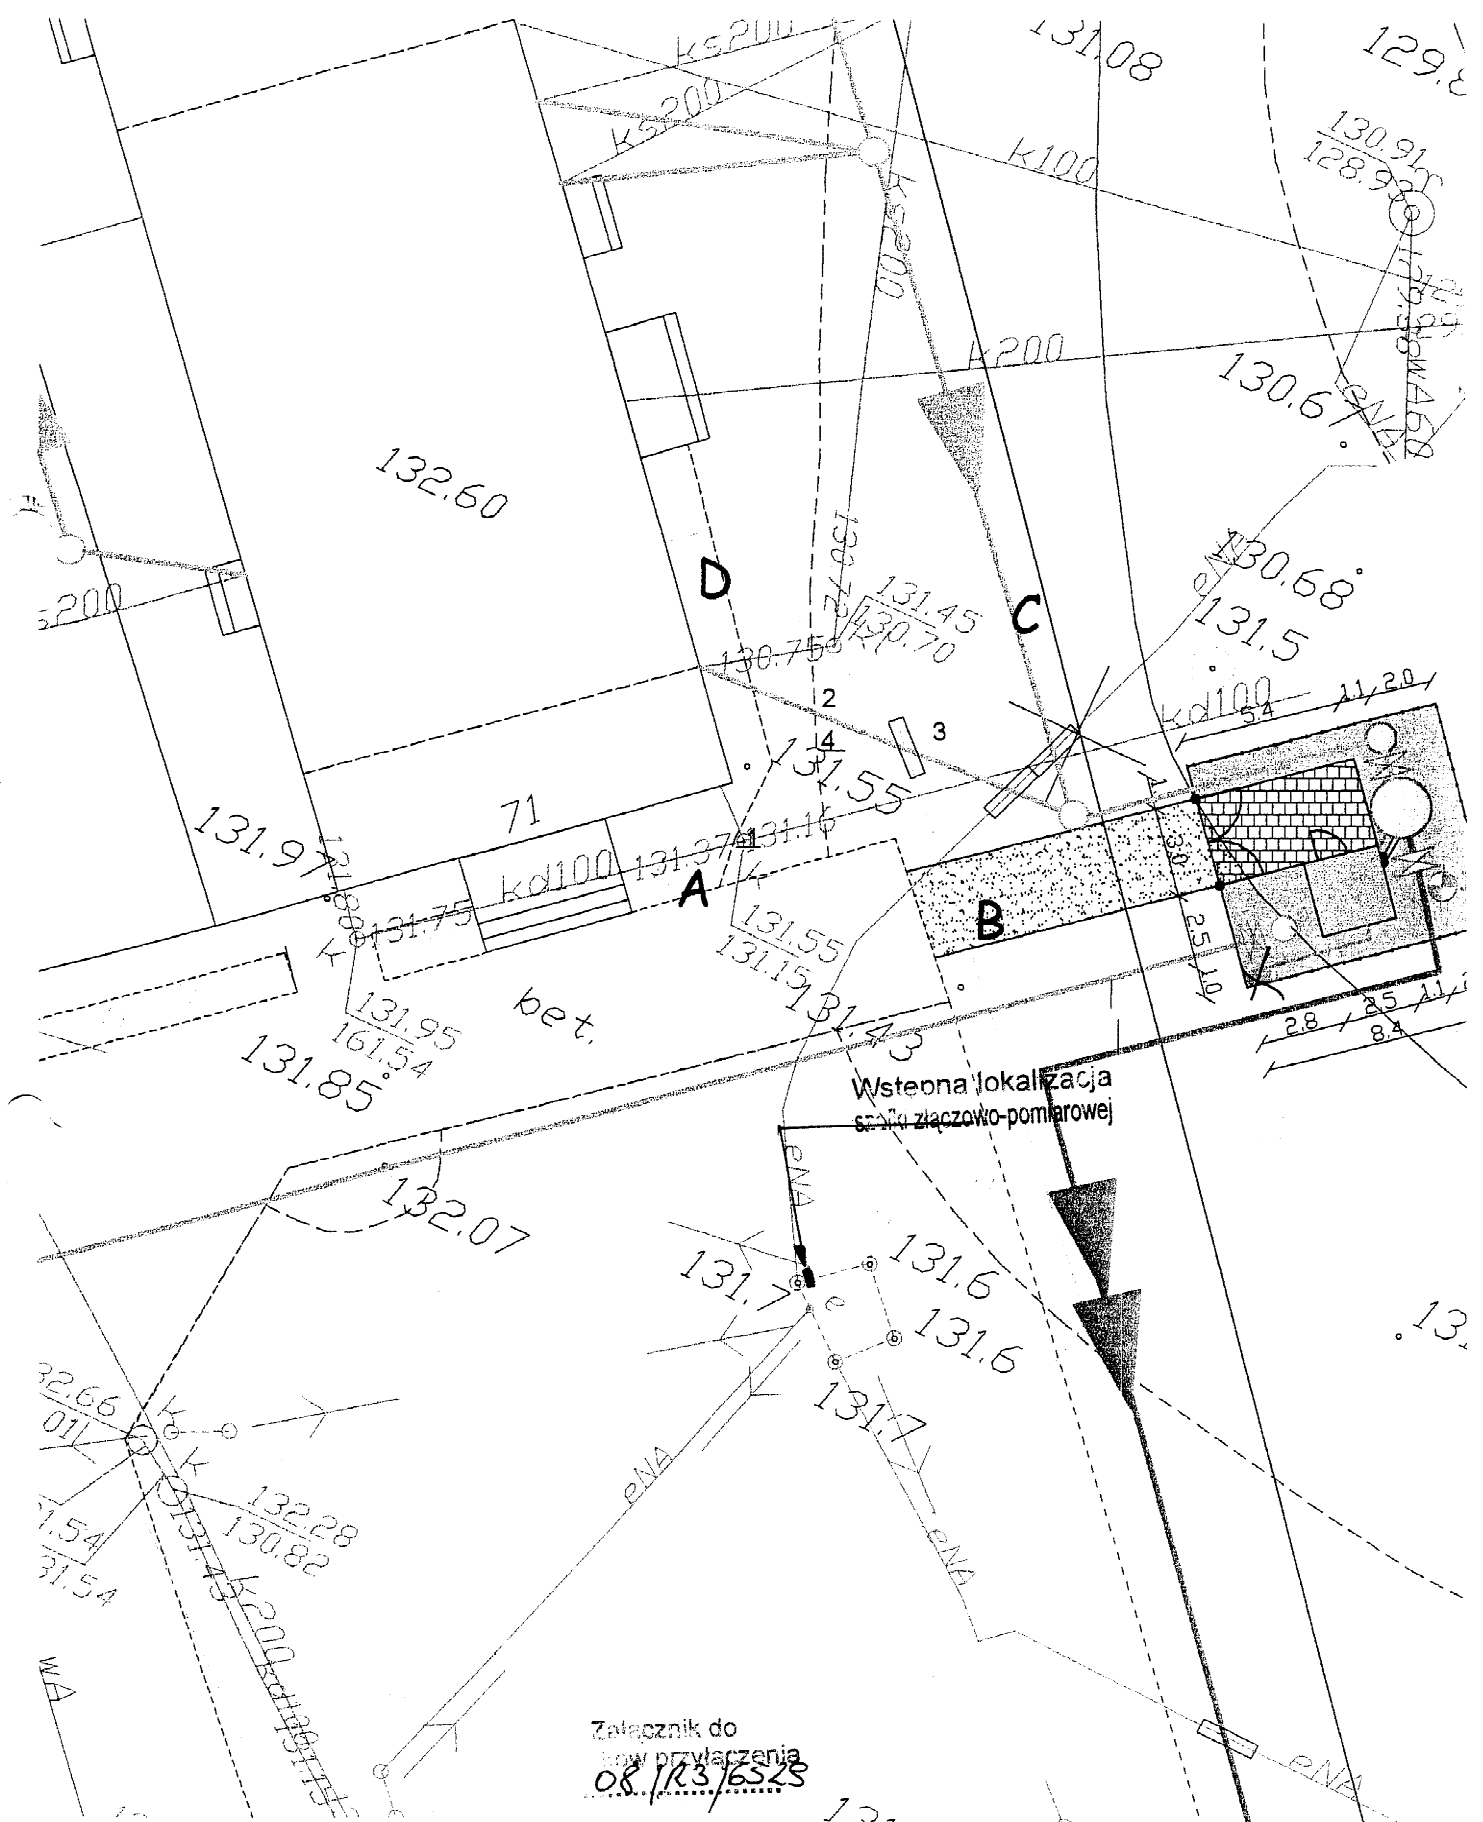



Lidzbark Warmiński, dnia 16.10.2008r.

Uzgodnienie nr **ZAG/724/2008** z dnia **16.10.2008**

Obiekt: *Projekt zagospodarowania terenu - Budowa infrastruktury technicznej*

Miejscowość: *Świątki, Jankowo, Drzazgi, Kwiecewo, gm. Świątki*

Uzgodniono z uwagami podanymi niżej – bez uwag.

~~Dodatkowo uzgodnić w ENERGA-OPERATOR S.A Oddział w Olsztynie.~~

~~Dokumentacja podlega sprawdzeniu w ENERGA-OPERATOR SA Oddział w Olsztynie w RE Lidzbark Warmiński.~~

Uwagi :

Istniejące kable energetyczne zaznaczono kolorem czerwonym. Prace w pobliżu kabli prowadzić ręcznie z zachowaniem szczególnej ostrożności. Na kable energetyczne, przy skrzyżowaniu z projektowaną siecią wodociagową i kanalizacyjną, założyć rury osłonowe dwudzielne. Rury założyć w porozumieniu i pod odpłatnym nadzorem RE Lidzbark Warmiński , przy czym na kablach średniego napięcia rury zakładać przy wyłączonych kablach spod napięcia . Przed przystąpieniem do robót powiadomić (z wyprzedzeniem min. 7 dni) Rejon Energetyczny o terminie prac, podając nr uzgodnienia i nazwę wykonawcy (nr telefonu kontaktowego).

ZASTRZEŻENIA:

1. O rozpoczęciu robót powiadomić Rejon Energetyczny.
2. Napotkane w czasie robót kolizje, zbliżenia, skrzyżowania z czynnymi urządzeniami elektroenergetycznymi zgłaszać do Rejonu Energetycznego.
Prace w pobliżu elektroenergetycznych urządzeń podziemnych i nadziemnych wykonywać ze szczególną ostrożnością z zachowaniem przepisowych, bezpiecznych odległości.
4. Całość kosztów związanych z przebudową i z usunięciem ewentualnych awarii oraz zabezpieczeniem istniejących urządzeń energetycznych ponosi Inwestor (Wykonawca).

KIEROWNIK
DZIAŁU EKSPLOATACJI

mgr inż. Arkadiusz Fieducik

ENERGA - OPERATOR SA

ul. Marynarki Polskiej 130, 80-557 Gdańsk, tel.: +48 58 347 30 13, faks: +48 58 301 01 52, www.energa-operator.pl, centrala@energa.pl

Bank Handlowy w Warszawie, nr konta: 98 1030 1508 0000 0005 0393 6003, NIP: 583-000-11-90, Regon 190275904

Sąd Rejonowy w Gdańsku-Północ w Gdańsku, VII Wydział Gospodarczy Krajowego Rejestru Sądowego, KRS 0000033455, Kapitał zakładowy/wpłacony 603 301 400 zł.

ENERGA - OPERATOR SA Oddział w Olsztynie

ul. Tuwima 6, 10-950 Olsztyn, tel.: +48 89 523 15 55, faks: +48 89 527 04 27, www.olsztyn.energa-operator.pl, oddzial@olsztyn.energa.pl

Bank Pekao S.A. o/Olsztyn, nr konta 19 1240 5598 1111 0000 5024 3792, NIP: 583-000-11-90, Regon 190275904-00068

Rejon Energetyczny Lidzbark Warmiński

ul. Bartoszycka 14, 11-100 Lidzbark Warmiński, tel.: +48 89 767 22 13, faks: +48 89 767 30 34, Bank Pekao S.A. o/Olsztyn, nr konta: 19 1240 5598 1111 0000 5024 3792

LEGENDA:

Infrastruktura projektowana

- Wodociąg
- Kanalizacja sanitarna grawitacyjna
- Kanalizacja sanitarna tłoczna
- Kabel elektryczny -zasilający

Infrastruktura projektowana wg.
tego opracowania

- Wodociąg
- ZUD nr 4411/2008 z dnia 26.08.2008

Infrastruktura istniejąca

- Sieć wodociągowa
- Kanalizacja sanitarna grawitacyjna
- Kabel telekomunikacyjny
- Kabel energetyczny
- Punkty geodezyjne

Opł. warmińsko-mazurskie
Światł - olsztyński
Światł - Świątki
Światł - Świątki, Jankowo, Kwiecewo
RG - 66.00-1/08

Opis opracowania:

Kanalizacja sanitarna grawitacyjna	PVC Ø160mm	L= 1830,0m
Kanalizacja sanitarna grawitacyjna	PVC Ø200mm	L= 4160,0m
Kanalizacja sanitarna grawitacyjna	PVC Ø200mm	
	SDR17 PN10	L= 120,0m
Kanalizacja sanitarna tłoczna	PE Ø110mm	L= 5090,0m
Kanalizacja sanitarna tłoczna	PE Ø50mm	L= 1385,0m
Kanalizacja sanitarna tłoczna	PE Ø50mm	
	SDR17 PN10	L= 60,0m
Kanalizacja sanitarna tłoczna	PE Ø40mm	L= 560,0m
Kanalizacja sanitarna tłoczna	PE Ø40mm	
	SDR17 PN10	L= 120,0m
Wodociąg	PE Ø90mm	L= 760,0m
Kabel elektryczny -zasilający	YKY 5x10mm ²	L= 51,0m



ENERGA - OPERATOR SA
Oddział w Olsztynie
Rejon Energetyczny Lidzbark Warmiński
ul. Bartoszycka 14, 11-100 Lidzbark Warmiński
tel. 089 767 22 13, fax 089 767 30 34
NIP 583-000-11-90

Uwagi w uzgodnieniu
ZAG/724/2009 z dn. 16.10.2008

KIEROWNIK
DZIAŁU EKSPLOATACJI

mgr inż. Arkadiusz Fieducik

Pracownia Usług Projektowych DOBROL ul. Wyszyńskiego 24/88 10-457 Olsztyn tel/fax (0...89) 533-30-40 kom. 0604083604		Projektant: br. sanitarna: mgr inż. Grzegorz Bogdan upr. nr 34/79/OL i 512/94/OL § 13 ust. 1 pkt. 4 a i c
Miejsce:	Świątki, Jankowo, Drzazgi, Kwiecewo; gm. Świątki	Asystenci projektanta: inż. Katarzyna Klepand inż. Marcin Bukowski
Opis:	Infrastruktura techniczna	Kierownik pracowni: Józef Dobrowolski upr. 115/75/OL i § 13 ust. 1 pkt. 4 lit. a i b
Opis:	Projekt budowlany zagospodarowania terenu budowy w infrastrukturę techniczną	
Opis nr:	Branża: Sanitarna	Data: kwiecień 2008 Skala: 1:1000

ARKUSZ 1

INFRASTRUKTURA TECHNICZNA

GN.II.7444/1681/2008

OPINIA NR 1681/2008

Uzgodnienie projektu : sieć kanalizacji sanitarnej z przyłączami; przyłącza wodociągowe;
przyłącza elektroenergetyczne zalicznikowe (zasilanie przepompowni)

Lokalizacja obiektu : **gm. Świątki: ŚWIĄTKI**, dz.: 137/14, 137/8, 138/1, 139/1, 142/5, 142/7, 143, 145/3, 144, 248/2, 22/4, 21/3, 21/2, 22/3; **JANKOWO**, dz.: 34, 33/7, 33/8, 33/9, 33/10, 37/1, 37/2, 54/1, 40/2, 41, 126, 82/3, 83/1, 83/4, 42/1, 42/2, 82/2, 46, 48, 80/1, 31, 50, 49/2, 51, 79, 30, 44, 45, 36, 43, 40/1, 84, 86, 85/1, 81, 29/2, 49/1; **KWIECEWO** dz.: 561/41, 561/42, 561/3, 561/39, 561/40, 561/5, 561/7, 561/9, 561/11, 561/16, 561/29, 561/12, 561/13, 561/14, 561/15, 219/10, 193/3, 193/2, 123/2, 123/1, 450, 124/1, 126/1, 127/5, 453, 490/1, 131, 125/4, 130/5, 462, 136/2, 452, 132/1, 536, 132, 133, 134/7, 134/6, 105/1, 103/5, 103/4, 103/3, 102/1, 102/2, 102/3, 110, 111, 38/2, 112/1, 437, 436, 113/3, 416, 114, 116, 119, 116/1, 118/2, 118/3, 120/1, 140/3, 143/2, 143/1, 152/1, 154/6, 458, 146/2, 157/3, 461, 150, 147/2, 159, 158/1, 160/1, 172/1, 162/1, 574/1, 571/53, 571/62, 571/61, 571/60, 571/59, 571/58, 571/57, 570, 567/10, 571/72, 565/30, 565/26, 565/17, 565/27, 571/51, 86/3, 139/2, 140/5, 140/6, 154/5, 457, 450/2, 460, 109/1, 141/7, 154/3, 99, 101, 128, 130/4, 140/4, 149, 175/20, 141/6, 141/3, 141/2, 130/6, 135/1

Zleceniodawca : PRACOWNIA USŁUG PROJEKTOWYCH "DOBROL"
Józef Dobrowolski
10-457 OLSZTYN, Wyszyńskiego 24/88

Nr Zlecenia : z dnia: 2008-09-26

Projektant : Józef Dobrowolski

Inwestor : Gmina Świątki
11-008 ŚWIĄTKI, Świątki 87

ZESPÓŁ UZGADNIANIA DOKUMENTACJI PROJEKTOWEJ

Na posiedzeniu w dniu: **2008-10-07**

- 1.uzgadnia bezkolizyjną lokalizację ww sieci uzbrojenia terenu bez uwag*
2.uzgadnia bezkolizyjną lokalizację ww sieci uzbrojenia terenu z uwzględnieniem uwag zawartych w załączniku nr1
3.nie uzgadnia lokalizacji ww sieci uzbrojenia terenu*
niepotrzebne skreślić.

Uwagi dodatkowe

I.Opinia niniejsza nie obejmuje uzgodnień dotyczących:

- 1.Zajęcia pasa drogowego /art.40 ustawy o drogach publicznych z 21.03.85r. Dz.U.14 z późn.zm.
- 2.Zachowania właściwych odległości obiektów budowlanych od zewnętrznej krawędzi drogi /art.43./
- 3.Przestrzegania przepisów Rozp.Min.Transp.i Gosp.Wodnej z 2.03.99 Dz.U.43 poz. 430

W powyższych sprawach należy uzgodnić z:

- Generalną Dyрекcją Dróg Krajowych i Autostrad Oddział w Olsztynie ul.Warszawska 89-odnośnie dróg krajowych
- Wojewódzkim Zarządem Dróg ul.Pstrowskiego 28 B-odnośnie dróg wojewódzkich

4.Kolizji z urządzeniami melioracji szczegółowych, które nie wchodzi w skład sieci uzbrojenia terenu art.2 pkt 11 ustawy "Prawo Geodezyjne i Kart./ Dz.U.z 2005r. Nr 240, poz.2027 .

II.1.W celu zachowania niezmiennego położenia punktów osnowy geodezyjnej -roboty ziemne w promieniu 1,5 m od punktu należy wykonać ręcznie pod nadzorem przedstawiciela jednostki geodezyjnej obsługującej budowę.

Fakt ten potwierdza geodeta wpisem do dziennika budowy. W przypadku zniszczenia punktów osnow geodezyjnej inwestor ma obowiązek na własny koszt zlecić uprawnionej jednostce wykonawstwa geodezyjnego wznowienie tych punktów.

Załączniki :

- 1.Skład osobowy "Zespołu" i treść uwag
- 2.Projekt zagospodarowania terenu
3. Uwagi TP SA
4. Uzgodnienie nr ZAG/724/2008 z dnia 16.10.2008

Przewodniczący zespołu

z up. STAROSTY OLSZTYŃSKIEGO

Emilia Rogińska
Przewodniczący Zespołu Uzgadniania
Dokumentacji Projektowej

Skład osobowy i uwagi zespołu uzgadniającego do opinii nr 1681/2008

z dnia 07.10.2008

Lp	Nazwa Instytucji	Uwagi Uzgadniającego	Imię, Nazwisko Uzgadniającego Podpis
1	Telekomunikacja Polska SA Pion Technicznej Obsługi Klienta Rozwój i Gospodarka Zasobami Region Północy w Olsztynie	uwagi - zatwierdzić	Janusz Wicher
2	ENERGA-OPERATOR SA Oddział w Olsztynie	Zgodnie z uzgodnieniem nr. 2AG/724/2008 z dnia 16.10.2008 PE Lichota Wawrzyniak	Marcel Jankowski
3	Pomorski Operator Systemu Dystrybucyjnego Sp. z o.o. Oddział Dystrybucji Gazu w Olsztynie	b/u	Agnieszka Pali
4	Urząd Gminy w Świątkach Film 8, 10, 12, 1000	b. uwaga	Andrzej Krasa Kryś
5	Wydział Infrastruktury i Budownictwa w Starostwie Powiatowym w Olsztynie	b. uwaga	Stanisław Witalowski
6	Powiatowy Inspektor Nadzoru Budowlanego w Olsztynie	b/u	zad. Tomasz Ciesiocki
7	Powiatowa Służba Drogową w Olsztynie	LOKALIZACJE SIECI NALEŻY UZGODNIĆ Z PJD OLSZTYN	ZDZIAŁA OSTRÓBOWO Olm

Zalecenia członków zespołu, Konsultacje / operatorzy sieci i zarządcy dróg /

Na obszarze opiniowanego opracowania dokonano wcześniejszych uzgodnień.
Opinia nr 1111/06, 2044/07, 849/08, 1082/08, 1274/08, 1294/08, 1411/08
dotycząca działek w obrębach Kwiecewo i Świątki.
Projektant (inwestor) zapoznał się z w/w uzgodnieniem.

Telekomunikacja Polska
Pion Technicznej Obsługi Klienta
Rozwój i Gospodarka Zasobami Region Północny

ul. Nowolipie 30, 80-172 Gdańsk
tel.: (0 58) 320 20 20
fax: (0 58) 320 33 22
www.tp.pl

Uwagi do Protokołu z posiedzenia Zespołu Uzgadniania Dokumentacji Projektowej

z dn. 07.10.2008

1. Odległości projektowanych sieci uzbrojenia terenu od istniejącej infrastruktury TP zachować zgodnie z ROZPORZĄDZENIEM MINISTRA INFRASTRUKTURY z dnia 26 października 2005 r. w sprawie warunków technicznych, jakim powinny odpowiadać telekomunikacyjne obiekty budowlane i ich usytuowanie.
2. W przypadku konieczności zaprojektować na skrzyżowaniach i zbliżeniach zabezpieczenie istniejącej infrastruktury TP zgodnie z ROZPORZĄDZENIEM MINISTRA INFRASTRUKTURY z dnia 26 października 2005 r. w sprawie warunków technicznych, jakim powinny odpowiadać telekomunikacyjne obiekty budowlane i ich usytuowanie. Projekt zabezpieczenia infrastruktury telekomunikacyjnej powinien zostać opracowany przez osobę posiadającą uprawnienia budowlane do projektowania infrastruktury telekomunikacyjnej.
3. Na 14 dni przed rozpoczęciem budowy powiadomić **bezwzględnie** (pisemnie) TP Pion Technicznej Obsługi Klienta Region Północ, Wydział Ewidencji i Gospodarki Zasobami ul. Pieniężnego 21A (adres do korespondencji: 10 – 449 Olsztyn, ul. Piłsudskiego 63A).

J. Zieliński



W przypadku zwłoki czasowej w realizacji inwestycji, przed przystąpieniem do niej, należy dokonać sprawdzenia w zasobie geodezyjnym i kartograficznym, czy w obszarze którego dotyczy uzgodnienie nie dokonano inwentaryzacji innych elementów sieci uzbrojenia terenu.

**STAROSTWO POWIATOWE w OLSZTYNIE
ZESPÓŁ UZGADNIANIA DOKUMENTACJI PROJEKTOWEJ
10-516 Olsztyn, Plac Bema 5**

Na podstawie art. 28 ust.1 ustawy z dnia 17.05.1989r. - Prawo Geodezyjne i Kartograficzne (Dz.U. z 2005 roku Nr 240 poz. 2027 z późn. zm.) uzgodniono usytuowanie projektowanych sieci uzbrojenia terenu

sieć kanalizacyjna, sanit. z przyłączami, przyłącza wodociągowe, elektroenergetyczne, zalicznikowe (zak. 1)
(wyszczególnienie uzgodnionych sieci uzbrojenia terenu)

Uzgodnione usytuowanie sieci uzbrojenia terenu podlega wytyczeniu i geodezyjnej inwentaryzacji powykonawczej przez jednostki uprawnione do wykonywania prac geodezyjnych.

W razie niezgodności realizacji sieci uzbrojenia terenu z uzgodnionym projektem inwestor zobowiązany jest przedłożyć mapę z wynikami pomiarów powykonawczych właściwemu organowi administracji architektoniczno-budowlanej.

Uzgodnienie usytuowania projektowanych sieci uzbrojenia terenu zachowuje ważność przez okres 3 lat od dnia wydania opinii w sprawie uzgadniania usytuowania projektowanych sieci uzbrojenia terenu. Uzgodnienie traci ważność w przypadku, o którym mowa w § 13 rozporządzenia Ministra Rozwoju Regionalnego i Budownictwa z dnia 2.04.2001 roku w sprawie geodezyjnej ewidencji sieci uzbrojenia terenu oraz zespołów uzgadniania dokumentacji projektowej (Dz.U. Nr 38 poz. 455).

GN.II.744 / 16.8.1/2008
(sygn. opinii)

Olsztyn, dnia 07 PAŹ. 2008

z up. STAROSTA OLSZTYŃSKIEGO
(przewodniczący zespołu)
Emilia Rogalska
Przewodniczący Zespołu Uzgadniania
Dokumentacji Projektowej