


MIEJSCOWY PLAN ZAGOSPODAROWANIA PRZESTRZENNEGO TERENU ZABUDOWY MIESZKALNEJ, USŁUGOWEJ I REKREACYJNEJ W OBRĘBIE SKOLITY W GMINIE ŚWIĄTKI

0 10 100

ZALĄCZNIK NR 1 DO MIEJSCOWEGO PLANU ZAGOSPODAROWANIA PRZESTRZENNEGO TERENU ZABUDOWY MIESZKALNEJ, USŁUGOWEJ I REKREACYJNEJ W OBRĘBIE SKOLITY W GMINIE ŚWIĄTKI UCHWAŁONEGO UCHWAŁĄ NR..... Z DZIA.....2007 ROKU OGŁOSZONA W DZIENNIKU URZĘDOWYM WOJEWÓDZTWA WARMIŃSKO-MAZURSKIEGO NR..... POZ..... Z 2007R.

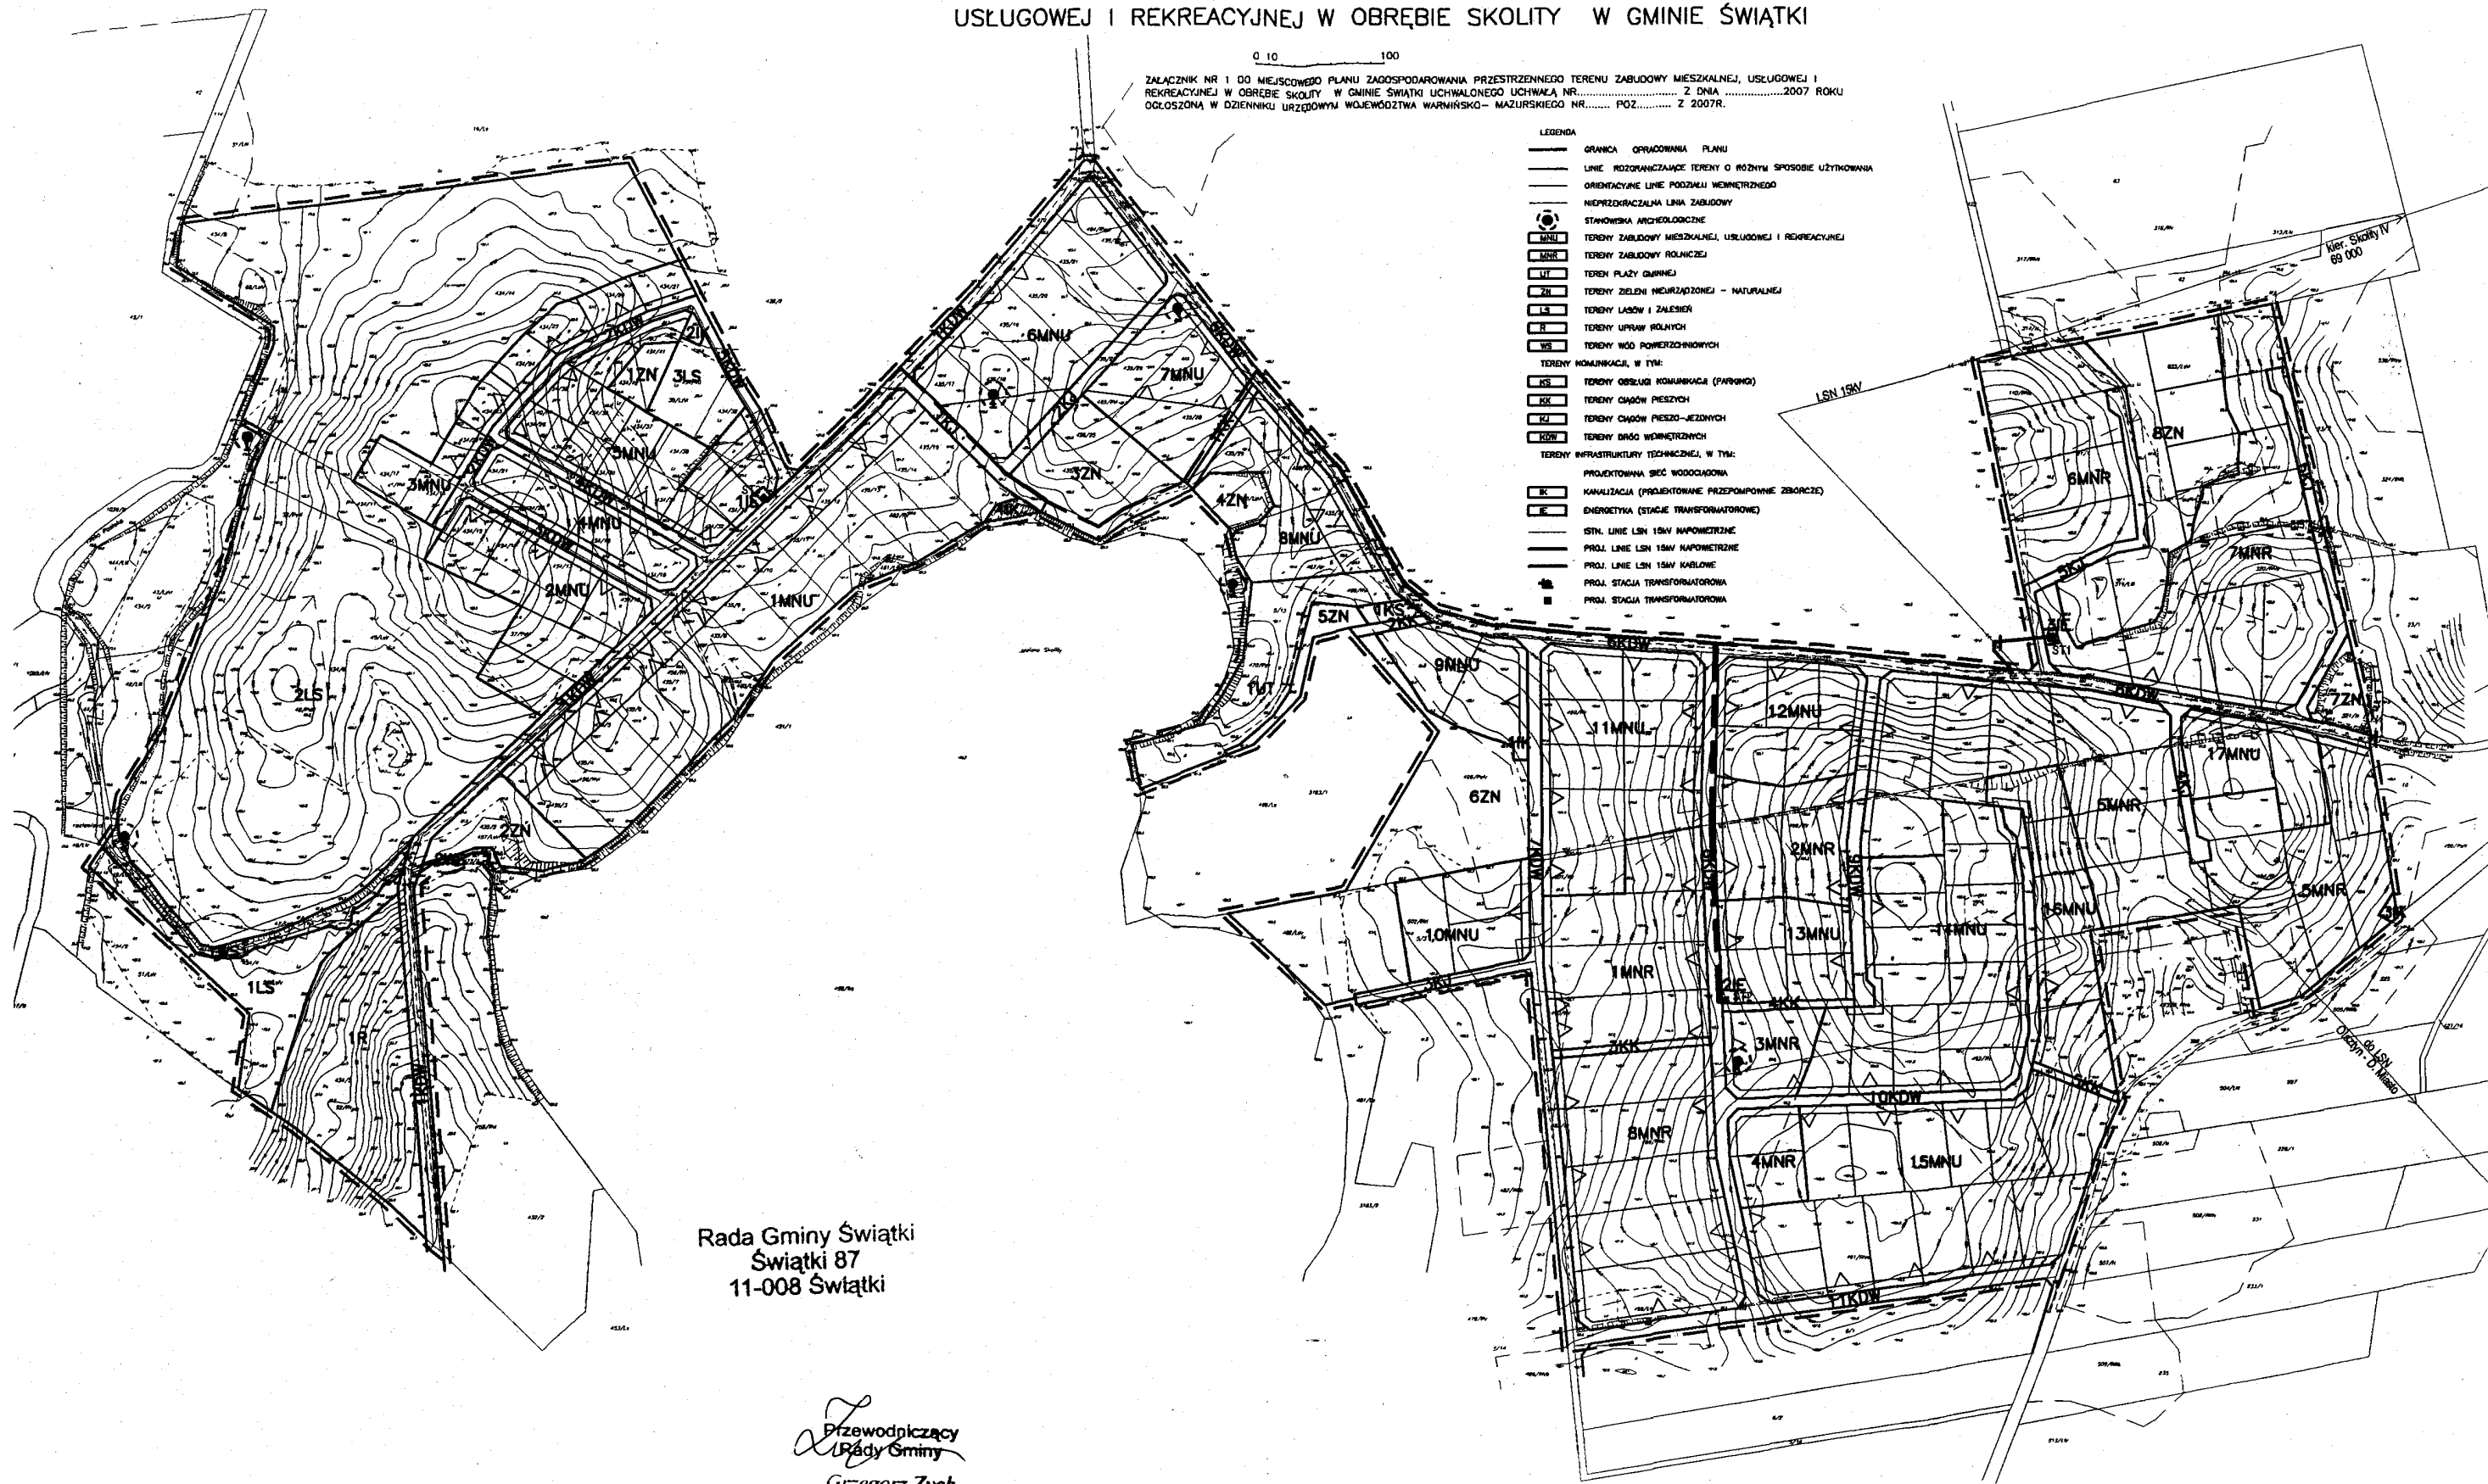

Rada Gminy Świątki
Świątki 87
11-008 Świątki

Przewodniczący
Rady Gminy
Grzegorz Zych