


KREISEL - 26466

KREISEL - 21035

KREISEL - 25808



plytka klinkierowa
ArtBrick - Dakota 381

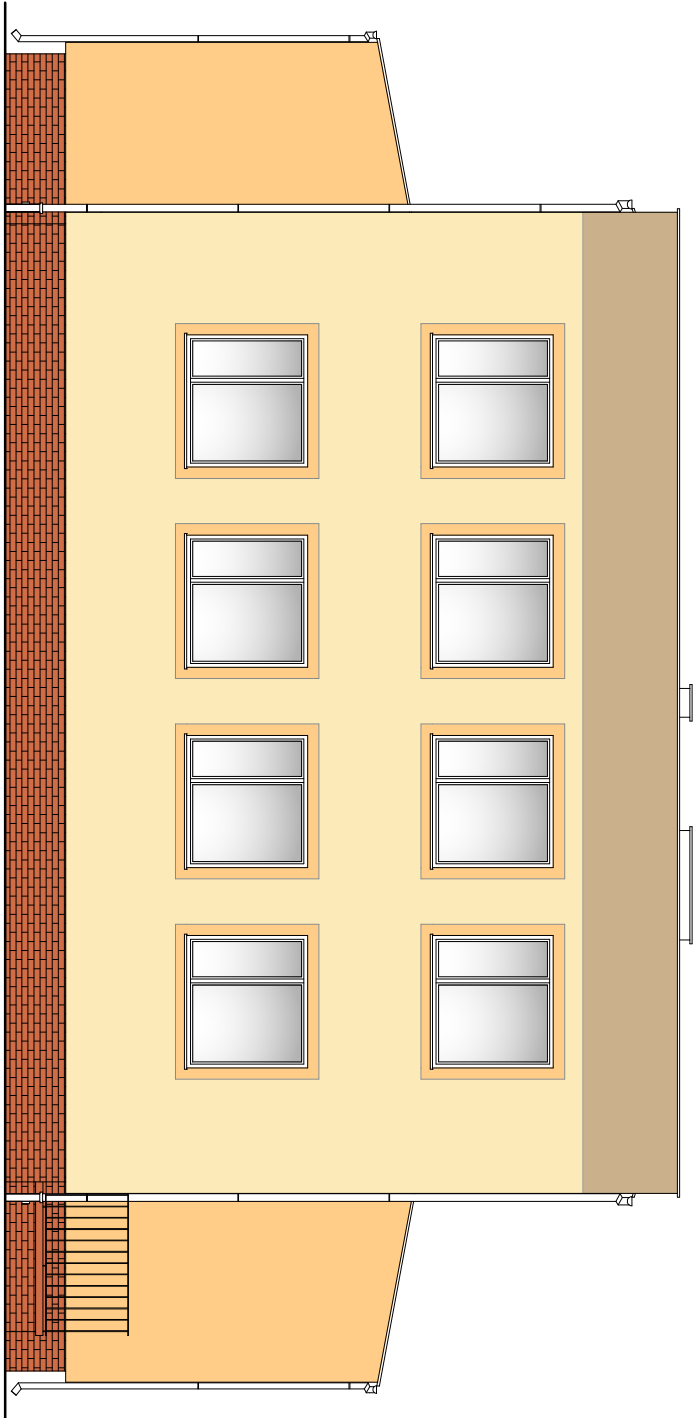

PROJEKT BUDOWLANY		OBJEKT: Budynek Przedszkola	
Inwestor: Gmina Świątki			
ADERS: 11-008 Świątki, Świątki 105			
Projektant : mgr inż. arch. I. Milewska upr. bud. 25/98/OL		data: 11.2012	
		skala: 1:100	
Tytuł rysunku:		Elewacje: wschodnia i południowa	
		rysunek nr 2	