


KREISEL - 26466

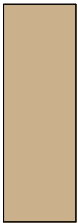


KREISEL - 21035



KREISEL - 25808



plytka klinkierowa
ArtBrick - Dakota 381

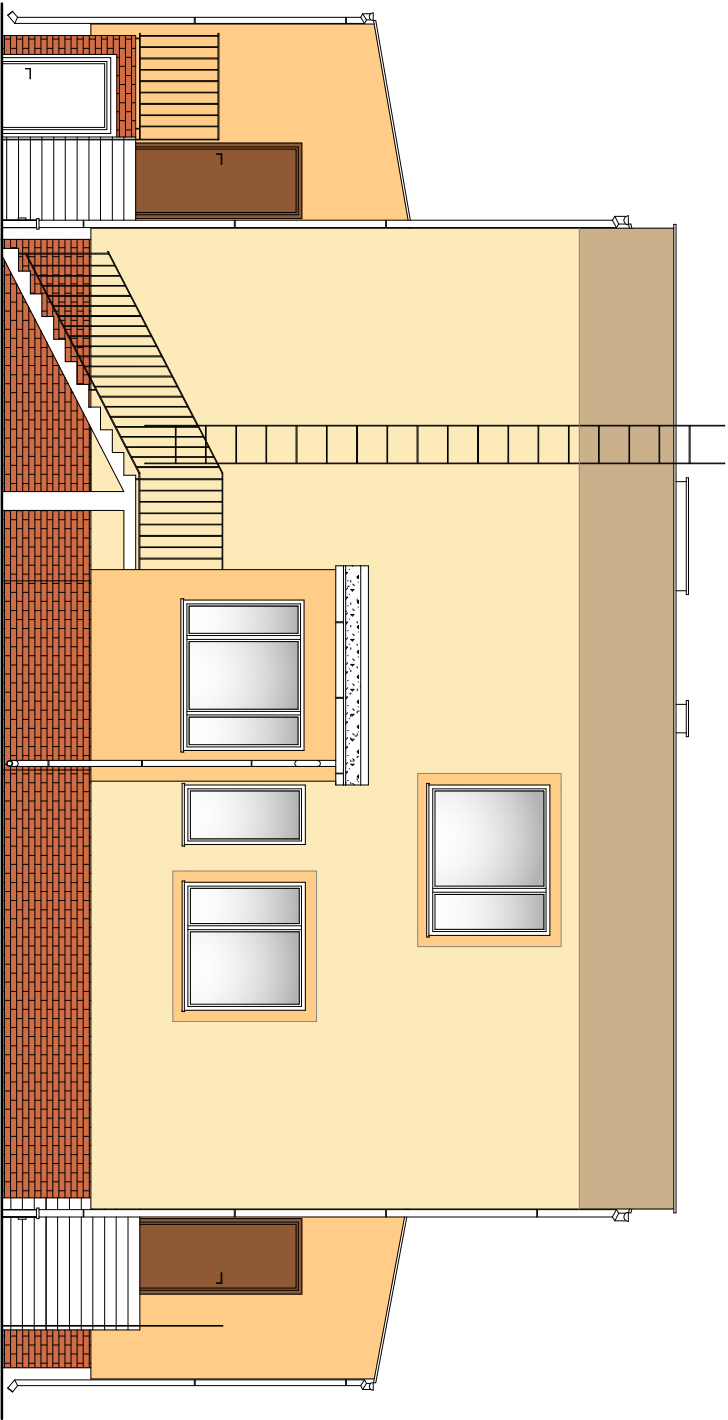

PROJEKT BUDOWLANY		OBJEKT: Budynek Przedszkola	
Projektant :		Inwestor: Gmina Świątki	
ADERS: 11-008 Świątki, Świątki 105		data: 11.2012	
mgr inż. arch. I. Milewska upr. bud. 25/98/OL		skala: 1:100	
Tytuł rysunku:		Elewacje: zachodnia i północna	
		rysunek nr 1	