


MIEJSCOWY PLAN ZAGOSPODAROWANIA PRZESTRZENNEGO FRAGMENTU GMINY ŚWIĄTKI
W OBRĘBIE KALISTY Z PRZEZNACZENIEM POD ELEKTROWNIE WIATROWE, CZĘŚĆ „C”
SKALA 1 : 5000

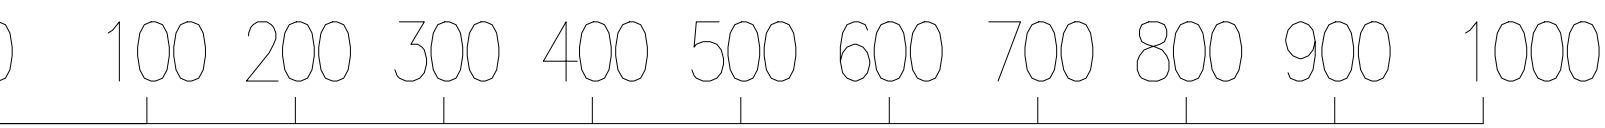

ZAŁĄCZNIK NR 1 DO UCHWAŁY RADY GMINY ŚWIĄTKI NR XXXV/216/2010
Z DNIA 21.09.2010R OGŁOSZONEJ W DZIENNIKU URZĘDOWYM WOJEWÓDZTWA
WARMIŃSKO-MAZURSKIEGO NR 206 Z DNIA 17.12.2010R POZ. 2698

LEGENDA

GRANICA OPRACOWANIA PLANU

OBOWIĄZUJĄCE LINIE ROZGRANICZAJĄCE TERENY O RÓŻNYM SPOSOBIE UŻYTKOWANIA

NIEPRZEKRACZALNE LINIE ZABUDOWY

OZNACZENIA TERENÓW

	MR	TERENY ZABUDOWY ZAGRODOWEJ
	R/EW	TERENY ROLNE I LOKALIZACJI ELEKTROWNI WIATROWYCH
	ZN	TERENY ZIELENI NIEURZĄDZONEJ
	LS	TERENY KOMPLEKSÓW LEŚNYCH

TERENY KOMUNIKACJI, W TYM:

	KD-G	TEREN DROGI WOJEWÓDZKIEJ NR 530 KLASY TECHNICZNEJ G POŁOŻONY NA GRANICY OPRACOWANIA POZA PLANEM
	KD-L	TEREN DROGI POWIATOWEJ KLASY TECHNICZNEJ L POŁOŻONY NA GRANICY OPRACOWANIA POZA PLANEM
	KD-D	TERENY DRÓG GMINNYCH PUBLICZNYCH KLASY D
	KDW	TERENY DRÓG GMINNYCH WEWNĘTRZNYCH

STANOWISKA ARCHEOLOGICZNE

