

III/1 III/2 MIJSCOWY PLAN ZAGOSPODAROWANIA PRZESTRZENNEGO TERENU POŁOŻONEGO W MIEJSCOWOŚCI ŚWIĄTKI W GMINIE ŚWIĄTKI (CZĘŚĆ B) SKALA ORIENTACJA

0 10 20 30 40 50 60 70 80 90 100


LEGENDA

- GRANICA OPRACOWANIA PLANU
- OBOWIĄZUJĄCE LINIE ROZGRANICZAJĄCE
- TERENY O RÓŻNYM SPOŚOBIE UŻYTKOWANIA
- ORIENTACYJNE GRANICE PODZIAŁU
- WĘWĘTRZNEGO
- NIERZĘKRAJALNE LINIE ZABUDOWY

- ZNACZENIA TERENÓW
- MN TERENY ZABUDOWY MIESZKALNEJ
 - Z TERENY ZIELENI

- TERENY KOMUNIKACJI I INFRASTRUKTURY TECHNICZNEJ, W TYM:
- KJ TERENY CIĄGÓW PIESZO-JEZDNYCH
 - KDW TERENY DRÓG WĘWĘTRZNYCH
 - KD ISTNIEJĄCA DROGA WOJEWÓDZKA (POZA ZASIĘGIEM PLANU)

- PROJEKTOWANA SIĘĆ WODOCIĄGOWA
- PROJEKTOWANA KANALIZACJA SANITARNA
- TŁOCZNA
- PROJEKTOWANA KANALIZACJA SANITARNA
- GRAWITACYJNA
- PROJEKTOWANA PRZEPOMPOWNIA GŁÓWNA
- PROJEKTOWANE STUDZIENKI
- PROJEKTOWANA PRZEPOMPOWNIA LOKALNA
- PROPONOWANE MIEJSCA WŁĄCZENIA DO
- ISTN. SIĘCI WODOCIĄGOWEJ

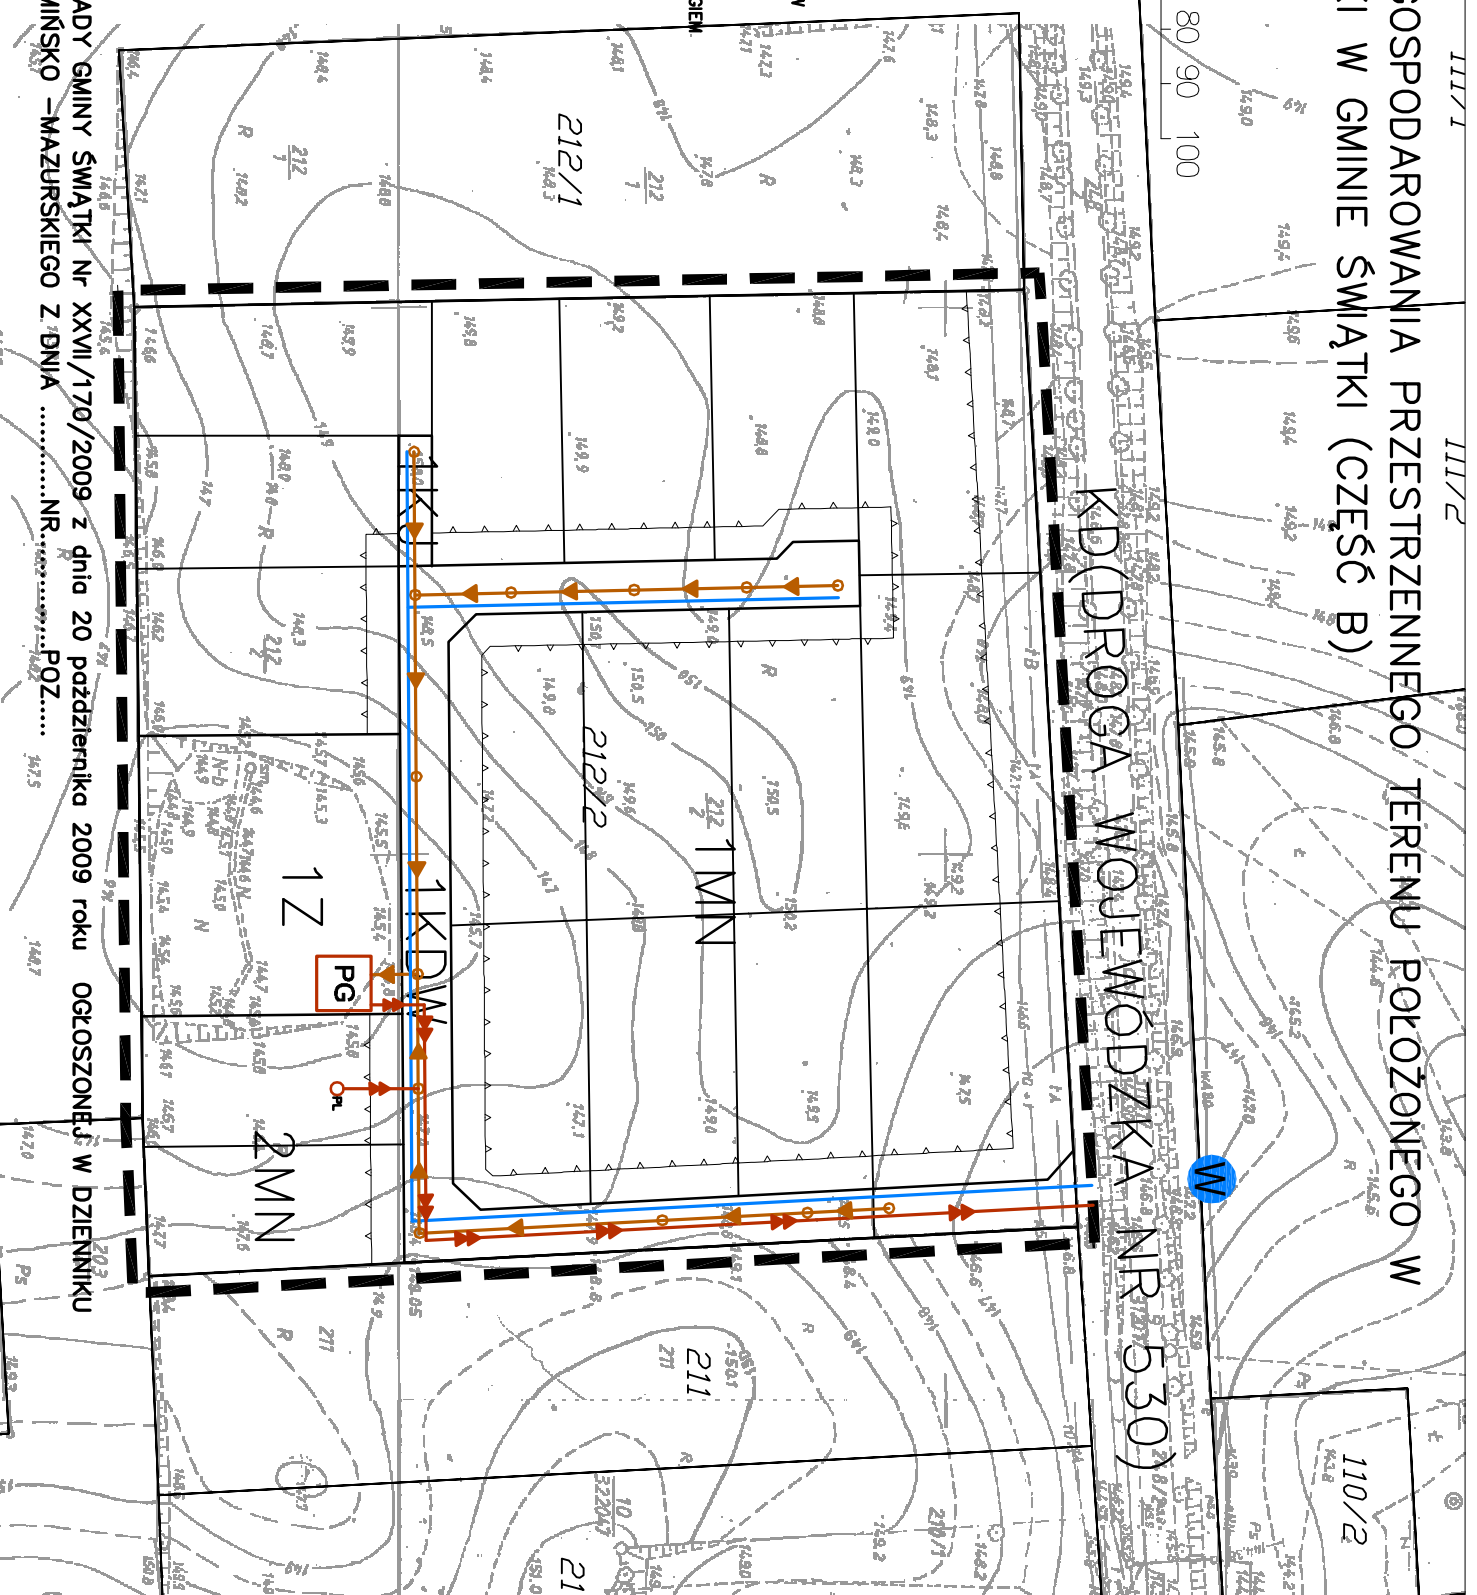

ZAŁĄCZNIK NR 1 DO UCHWAŁY RADY GMINY ŚWIĄTKI Nr XXVI/170/2009 z dnia 20 października 2009 roku OGŁOSZONEJ W DZIENNIKU
URZĘDOWYM WOJEWÓDZTWA WARMIŃSKO –MAZURSKIEGO Z DNIANR.....POZ.....