


MIEJSCOWY PLAN ZAGOSPODAROWANIA PRZESTRZENNEGO TERENU W OBRĘBIE WORTŁAWKI W GMINIE ŚWIĄTKI SKALA 1 : 1000


0 10 20 30 40 50 60 70 80 90 100

ZALĄCZNIK NR 1 DO UCHWAŁY RADY GMINY ŚWIĄTKI NR VI/35/2011
Z DNIA 19 KWIEŚNIA 2011R. DOŁĄCZONEJ W DZIENNIKU URZĘDOWYM WOJEWÓDZTWA
WARMIŃSKO-MAZURSKIEGO NR Z DNIA POZ.....

WYRYS ZE SYNDIUM UWARUNKOWAŃ I KIERUNKÓW
ZAGOSPODAROWANIA PRZESTRZENNEGO GMINY ŚWIĄTKI
(ORIENTACJA)

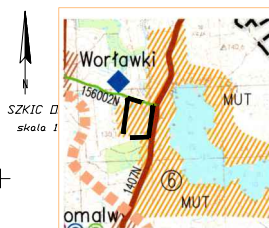

woj. warmińsko - mazurskie
Powiat - olsztyński
Gmina - Świątki
Obręb - Wortławki
Arkusz 222.214.071 , 222.214.023
Działka 31/1
Kerg 66.13-6/2007
skala 1 : 1000

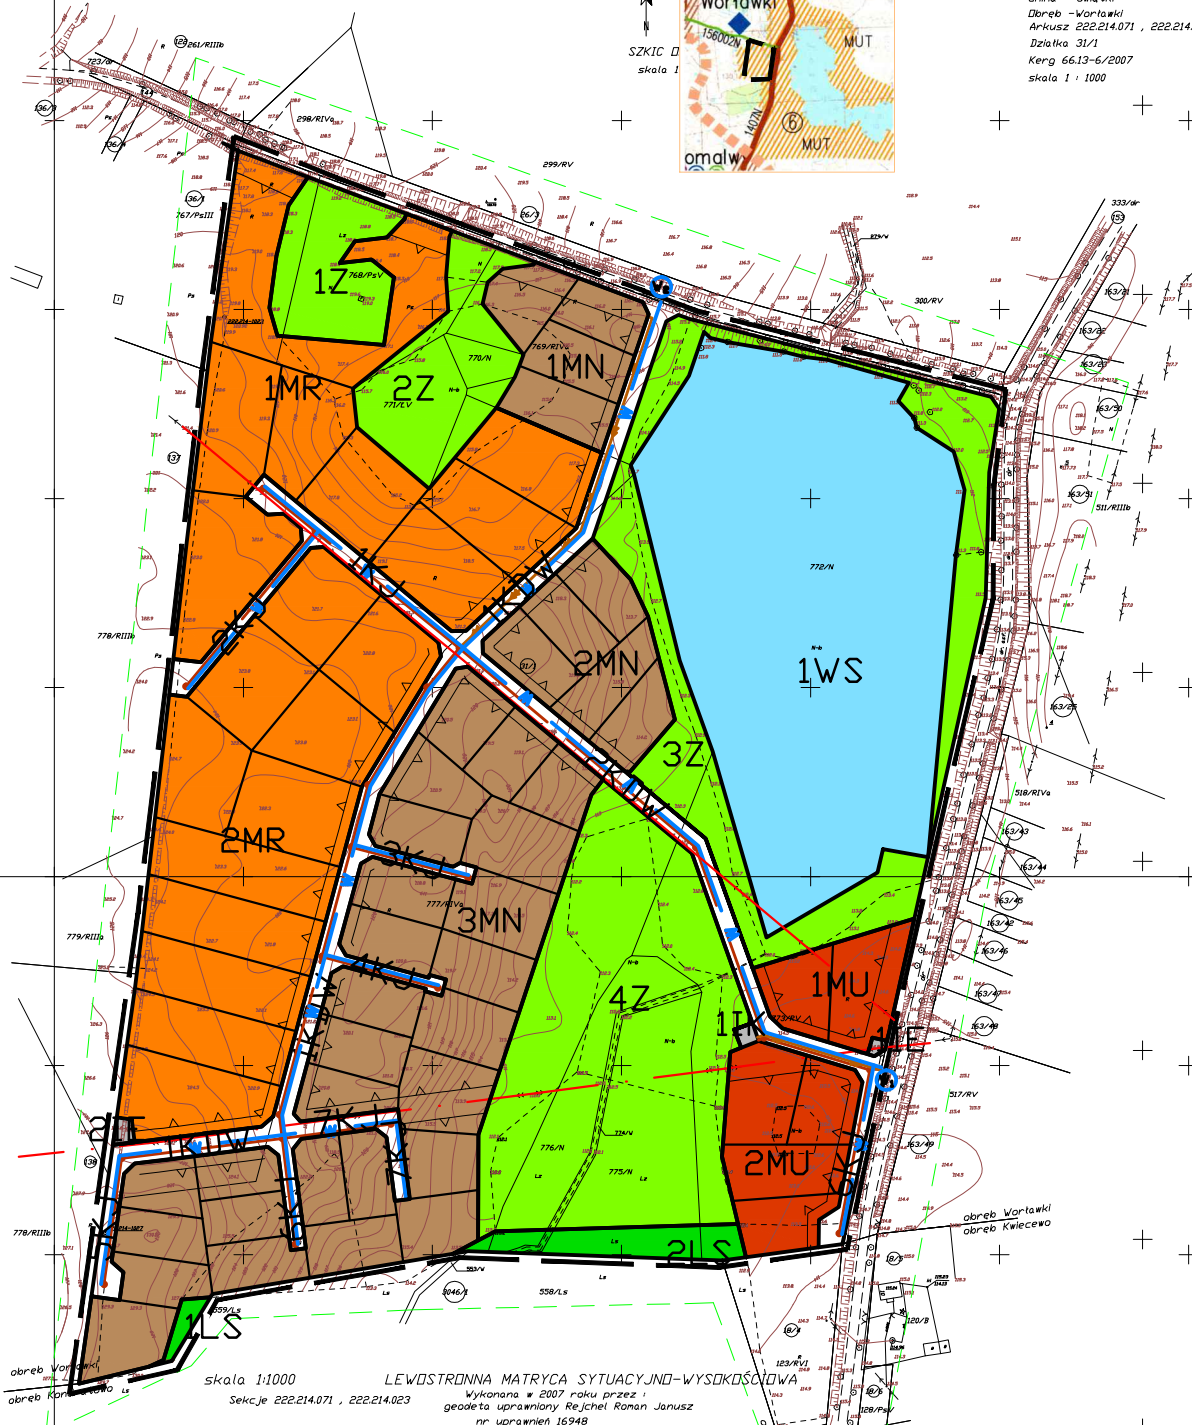

skala 1:1000

LEWOSTRONNA MATRYCA SYTUACyjNO-WYSOKOŚCIOWA

Sekcje 222.214.071 , 222.214.023

Wykonana w 2007 roku przez
geodeta uprawnionego Rejchel Roman Janusz
nr uprawnień 16948

LEGENDA

Granice działek wniesiono na podstawie
danych z bazy ewidencji gruntów

-punkty chronione

- GRANICA OPRACOWANIA PLANU
- OGRANICZAJĄCE LINIE RODZANICZAJĄCE TERENY
- O RÓŻNYM SPOŚBIE UŻYTKOWANIA
- ORIENTACYJNE GRANICE PODZIAŁU WEWNĘTRZNEGO
- NIEPRZEKRACZALNE LINIE ZABUDOWY

- OZNACZENIA TERENÓW
- TERENY ZABUDOWY ZAGRODOWEJ
- TERENY ZABUDOWY MIESZKALNEJ JEDNORODZINNEJ
- TERENY ZABUDOWY MIESZKALNO-USŁUGOWEJ
- TERENY ZIELENI
- TERENY LASÓW
- TERENY WÓD

TERENY KOMUNIKACJI, W TYM:
KD TERENY DRÓG (ULIC DOJAZDOWYCH) WEWNĘTRZNYCH;
KJ TERENY CIĄGÓW PIESZO - JEZDNYCH

- PROJEKTOWANA KANALIZACJA SANITARNA I SIĘĆ WÓD.
- PRZEPŁYWNIA GŁÓWNA
- KANALIZACJA GRAWITACYJNA
- KANALIZACJA TŁOCZNA
- SIĘĆ WODOCIĄGOWA
- PUNKTY WĘZŁOWE

- ELEKTROENERGETYKA
- ISTNIEJĄCA STACJA TRANSFORMATOROWA
- PROJEKTOWANA STACJA TRANSFORMATOROWA
- ISTNIEJĄCE LINIE ENERGETYCZNE