
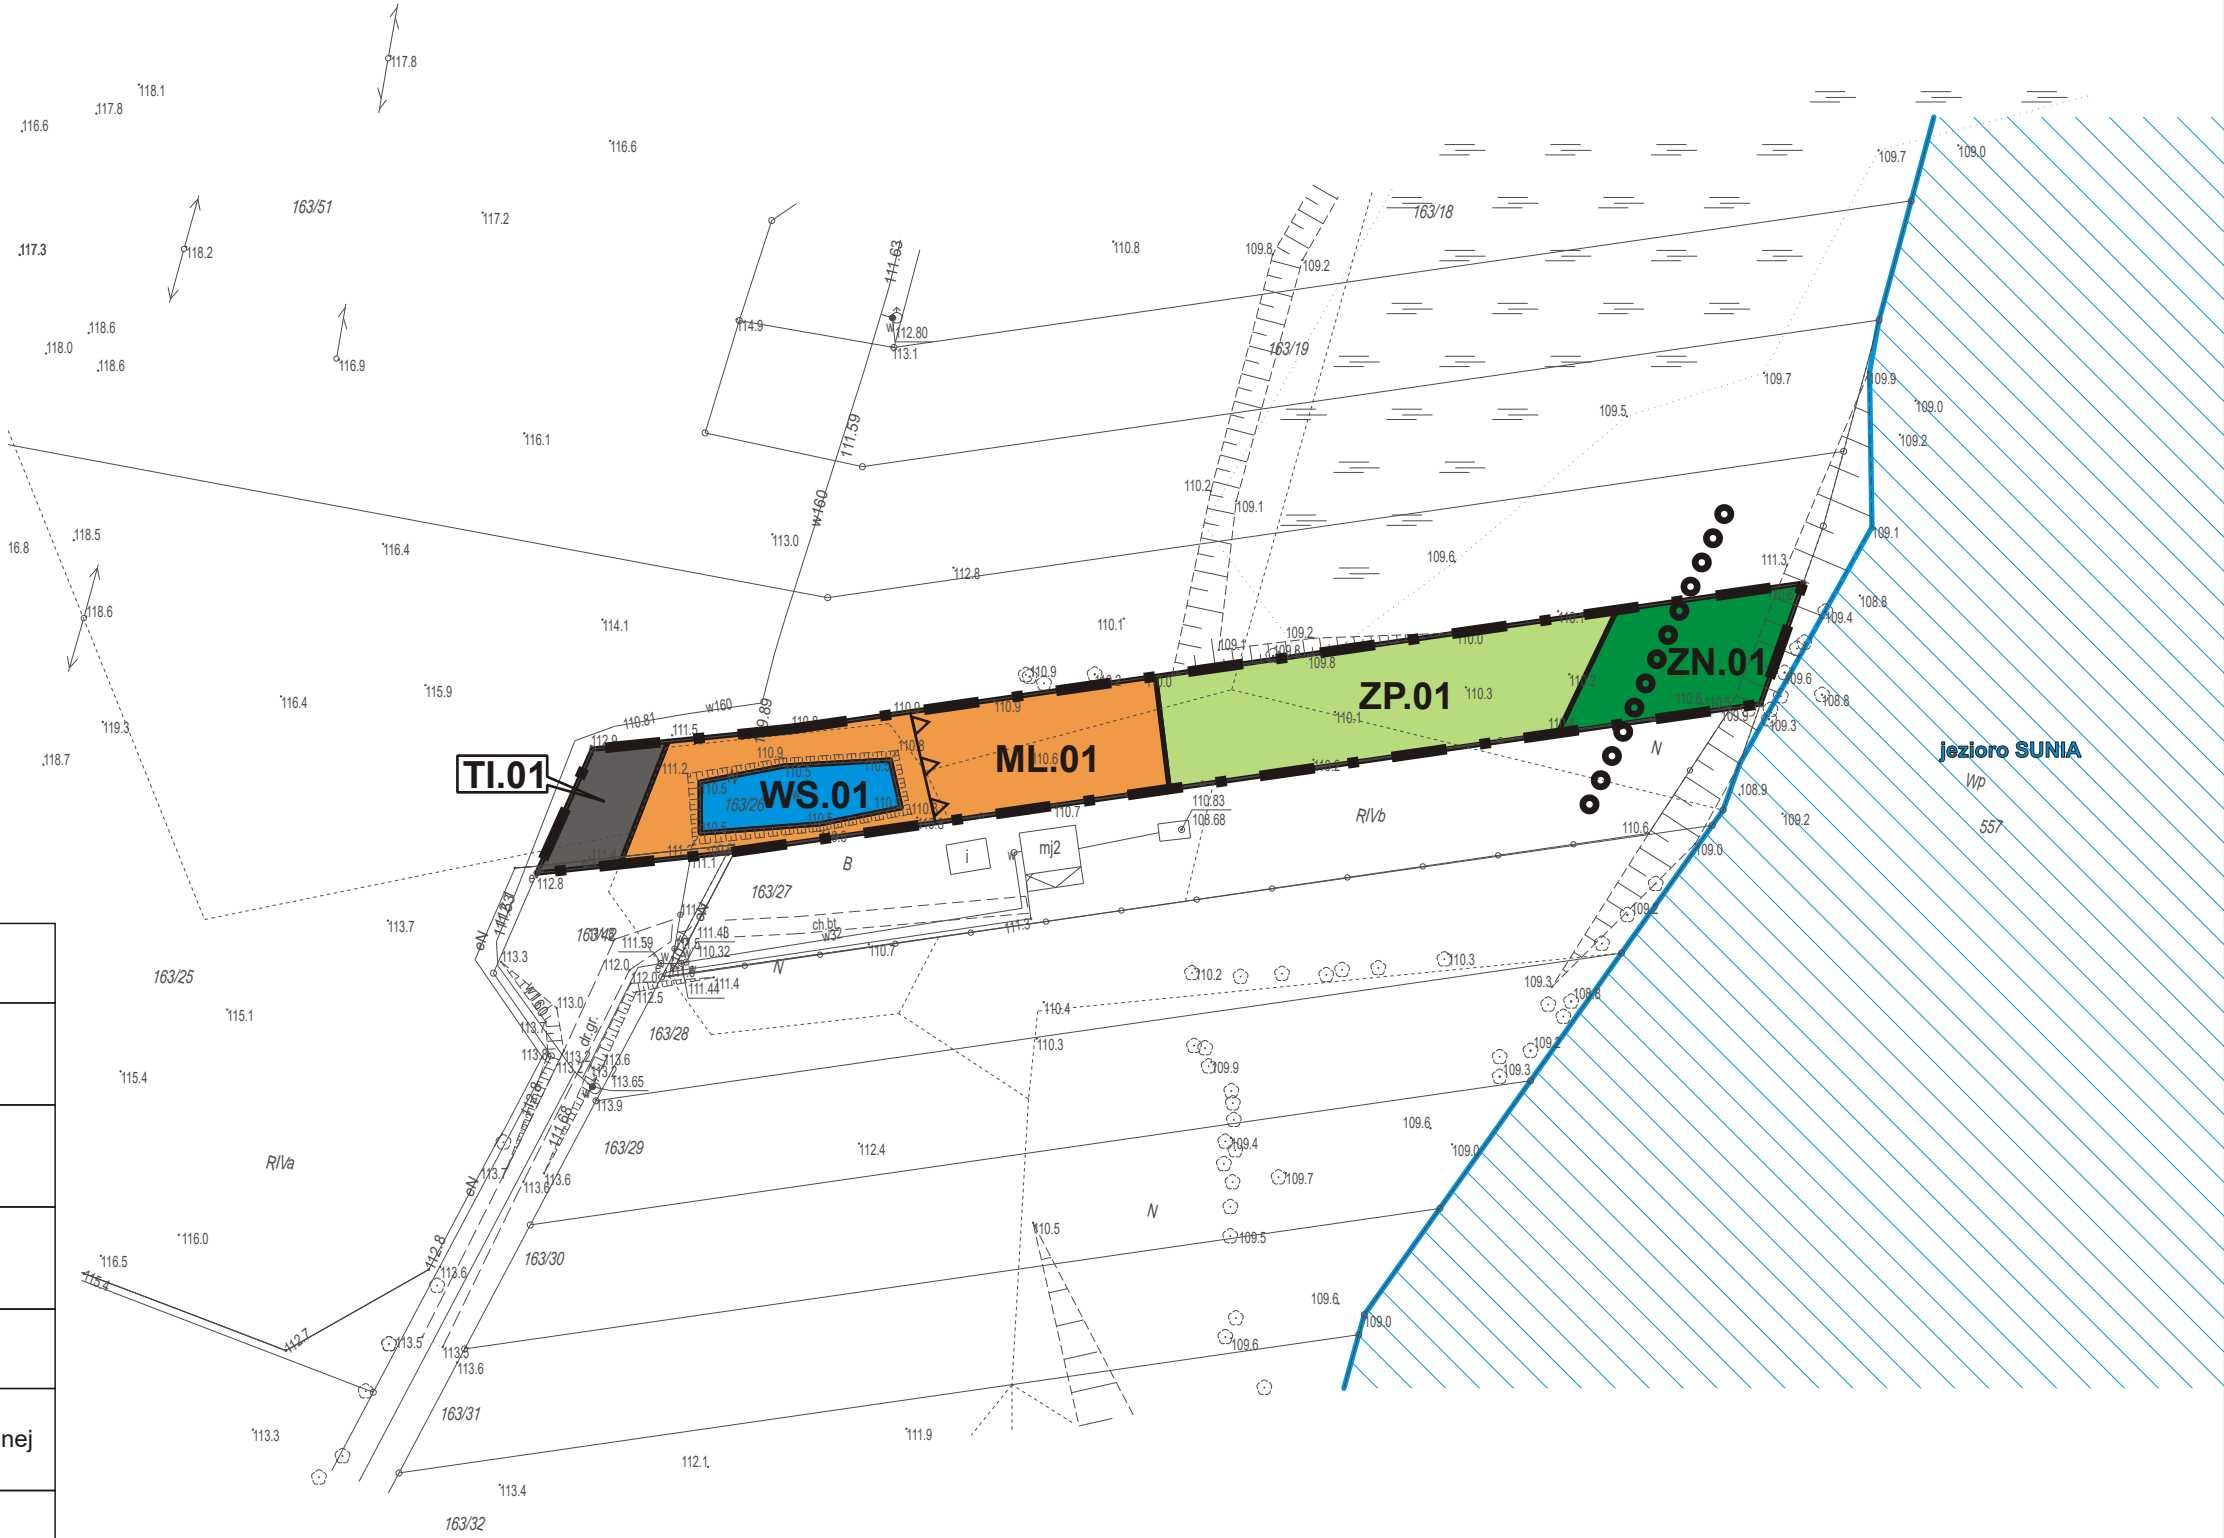
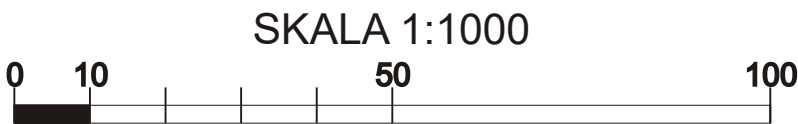


MIEJSCOWY PLAN ZAGOSPODAROWANIA PRZESTRZENNEGO CZĘŚCI OBRĘBU WORŁAWKI GMINA ŚWIĄTKI

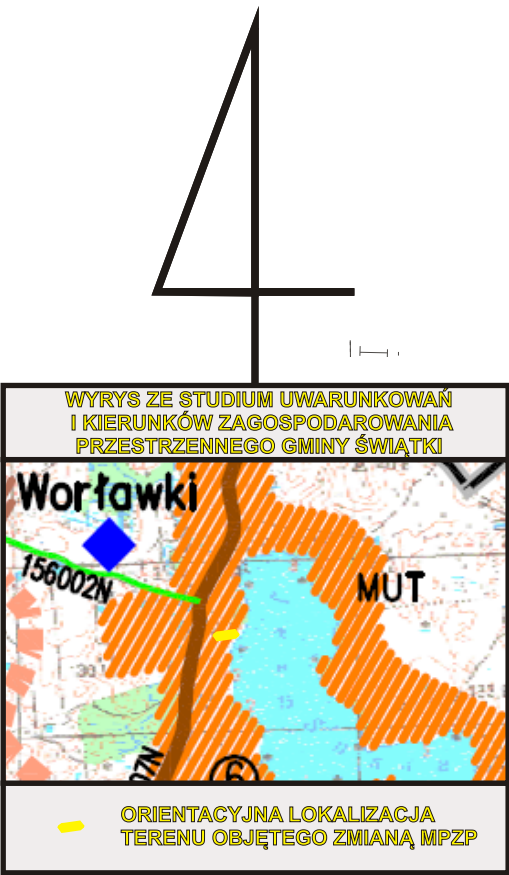

LEGENDA:

OZNACZENIA OGÓLNE	
	granice planu
	linie rozgraniczające tereny o różnym przeznaczeniu lub różnych zasadach zagospodarowania - obowiązujące
	nieprzekraczalna linia zabudowy
PRZEZNACZENIE TERENÓW	
	tereny zabudowy rekreacji indywidualnej
	tereny wód powierzchniowych śródlądowych
	tereny zieleni urządzonej
	tereny zieleni naturalnej
	tereny infrastruktury technicznej
OZNACZENIA INFORMACYJNE	
	ideogram przebiegu orientacyjnego ścieżki pieszej wzdłuż brzegu jeziora

Załącznik nr 1
do uchwały Rady Gminy Świątki
Nr z dnia r.
opublikowany w Dzienniku Urzędowym
Województwa Warmińsko-Mazurskiego
pod poz. z dnia r.



PAWEŁ JABŁOŃSKI
URBANISTA
pracownia@spatium.com.pl - tel. 695-202-134
planowanie przestrzenne - urbanistyka - ruralistyka - architektura krajobrazu - kształtowanie, ochrona i projektowanie przestrzeni

MIEJSCOWY PLAN ZAGOSPODAROWANIA PRZESTRZENNEGO
CZĘŚCI OBRĘBU WORŁAWKI GMINA ŚWIĄTKI

Główny projektant
Paweł Jabłoński
POIU G-313/2014