
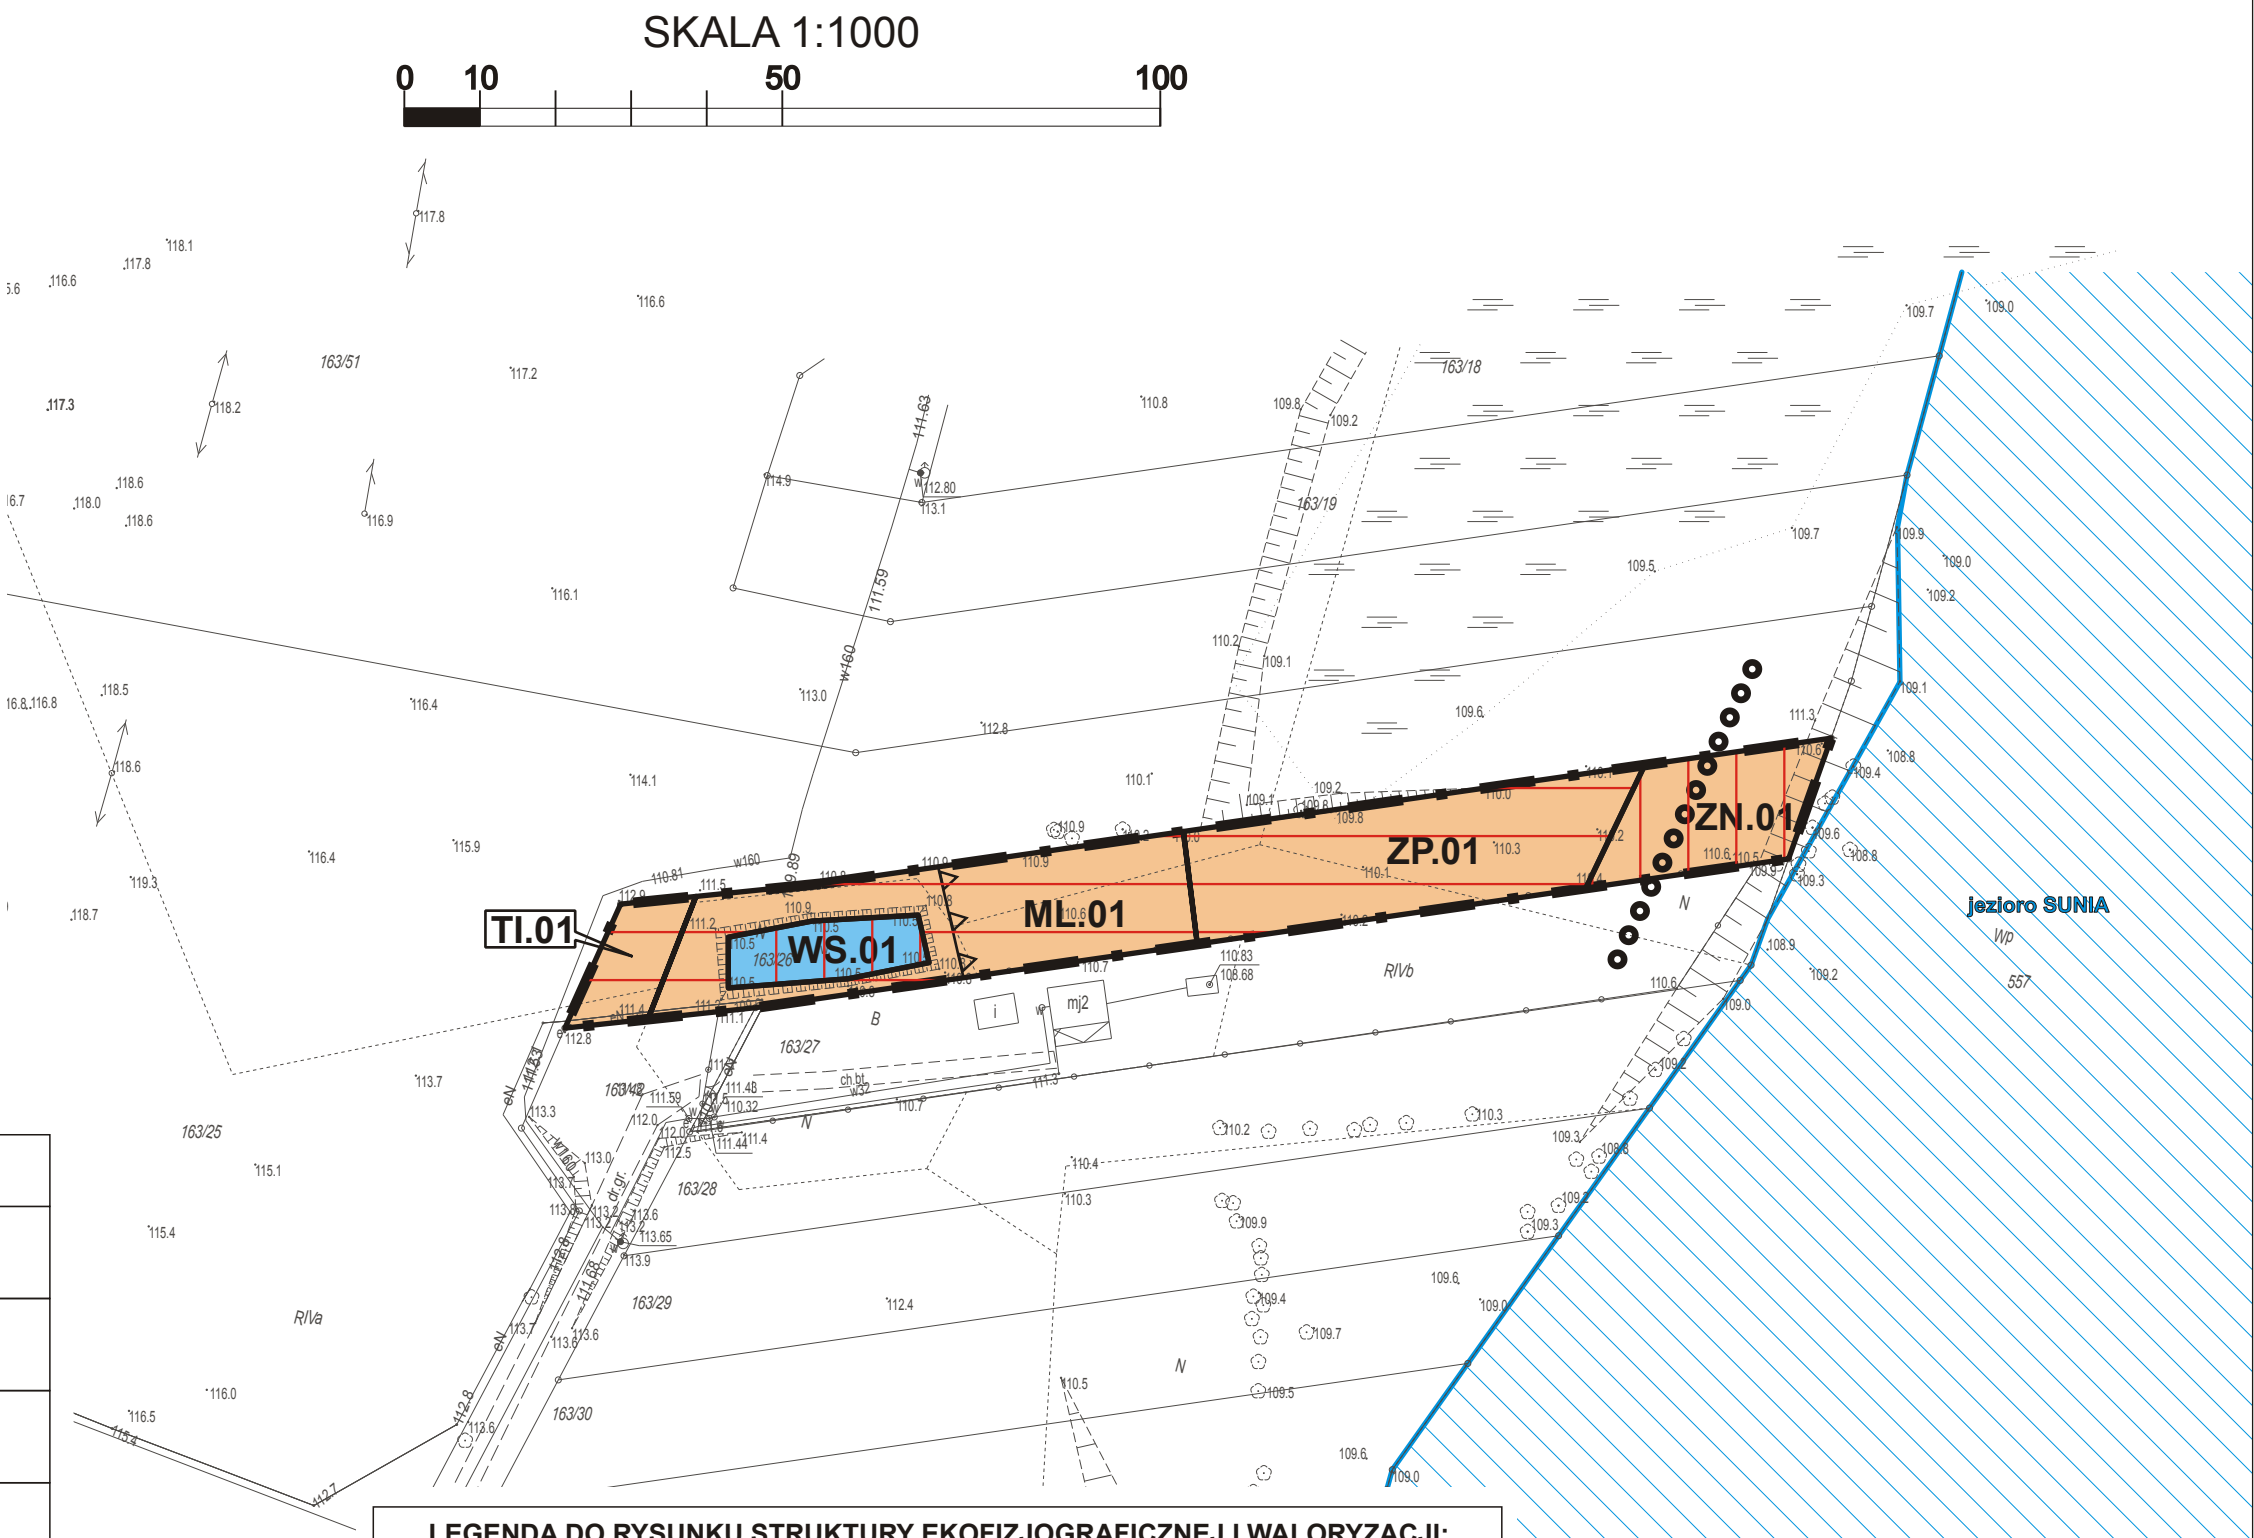


RYSUNEK DO PROGNOZY ODDZIAŁYWANIA NA ŚRODOWISKO PROJEKTU MIEJSCOWEGO PLANU ZAGOSPODAROWANIA PRZESTRZENNEGO CZĘŚCI OBRĘBU WORŁAWKI GMINA ŚWIĄTKI

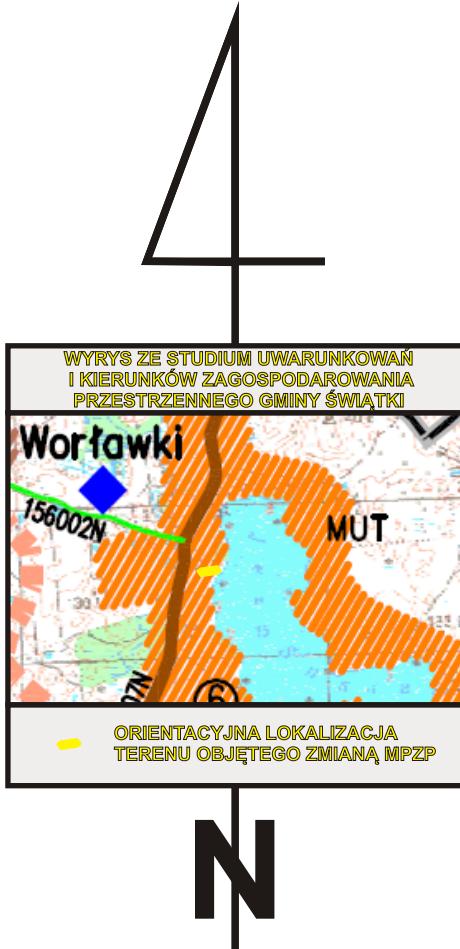

LEGENDA DO MPZP:

OZNACZENIA OGÓLNE	
	granice planu
	linie rozgraniczające tereny o różnym przeznaczeniu lub różnych zasadach zagospodarowania - obowiązujące
	nieprzekraczalna linia zabudowy
PRZEZNACZENIE TERENÓW	
ML	tereny zabudowy rekreacji indywidualnej
WS	tereny wód powierzchniowych śródlądowych
ZP	tereny zieleni urządzonej
ZN	tereny zieleni naturalnej
TI	tereny infrastruktury technicznej
OZNACZENIA INFORMACYJNE	
	ideogram przebiegu orientacyjnego ścieżki pieszej wzdłuż brzegu jeziora

LEGENDA DO RYSUNKU STRUKTURY EKOFIZJOGRAFICZNEJ I WALORYZACJI:

I. OZNACZENIE POSZCZEGÓLNYCH KOMPONENTÓW ŚRODOWISKA WRAZ Z WALORYZACJĄ I ANALIZĄ AKTUALNEGO SPOSOBU ZAGOSPODAROWANIA I UŻYTKOWANIA TERENÓW

Tereny całkowicie przekształcone działalnością ludzką z towarzyszącymi zbiorowiskami głównie roślinności antropogenicznej, ruderalnej i synantropijnej na ogół o przeciętnych i niskich walorach przyrodniczych.

Antropogeniczny zbiornik wodny całkowicie pozbawiony roślinności wodnej i wodolubnej. Pełni funkcję odwadniającą terenu (melioracyjną, retencyjną). Ze względu na walory estetyczno-widokowe (krajobrazowe) sugeruje się pozostawić w stanie obecnym.

Teren ogrodzony, urządzony i zagospodarowany niemal w całości roślinnością antropogeniczną - niską roślinnością trawiastą na ogół o niskich walorach przyrodniczych.

UWAGA - Skupiska powyższej roślinności zostały wyznaczone na podstawie m.in. wizji terenowych oraz ortofotomap i zdjęć satelitarnych.

Szczegółowy wykaz gatunków flory i fauny występujących na powyższych terenach zamieszczono w części opisowej prognozy.

PROGNOZOWANE SKUTKI USTALEŃ PROJEKTU PLANU DLA ŚRODOWISKA:

Ponieważ projektowane przeznaczenia terenów w analizowanym projekcie miejscowego planu zagospodarowania przestrzennego uwzględniają i adaptują istniejący stan funkcjonalno-przestrzenny, a także go chronią prognozuje się ZACHOWANIE OBECNYCH WALORÓW ŚRODOWISKA Z OGRANICZENIEM MOŻLIWOŚCI ICH POGORSZENIA

Ponieważ projektowane przeznaczenia terenów w analizowanym projekcie miejscowego planu zagospodarowania przestrzennego są inne niż obecne sposoby wykorzystania i użytkowania terenów ale nie spowodują negatywnego oddziaływania na środowisko prognozuje się ZMIANĘ DOTYCHCZASOWYCH WALORÓW ŚRODOWISKA PROWADZĄCĄ DO POWSTANIA NOWEJ JAKOŚCI ŚRODOWISKA